
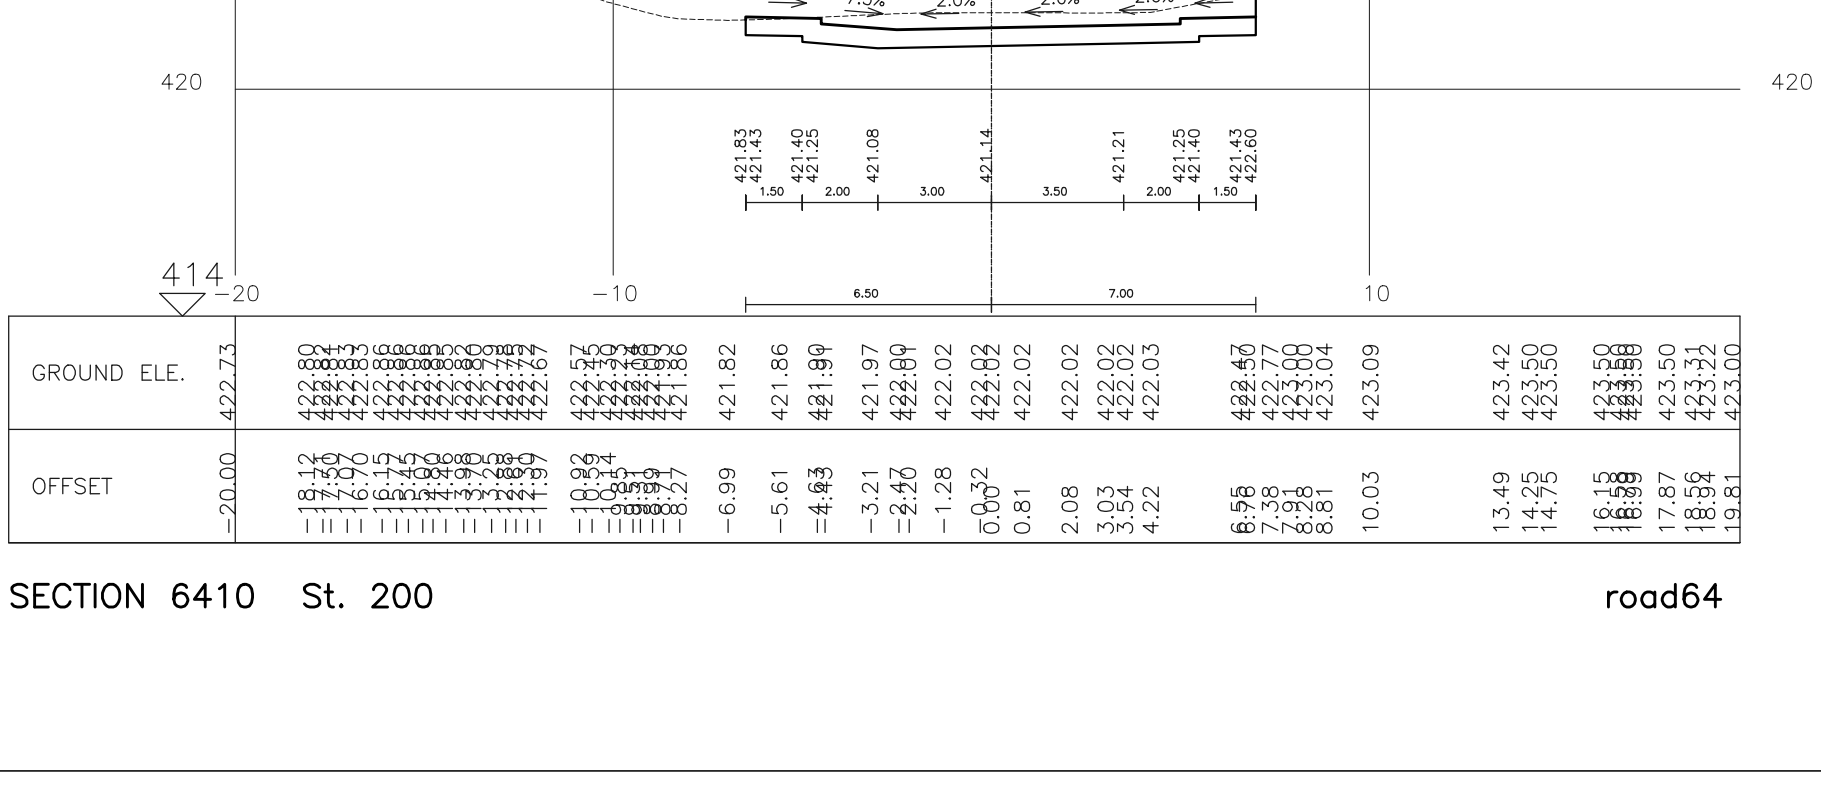
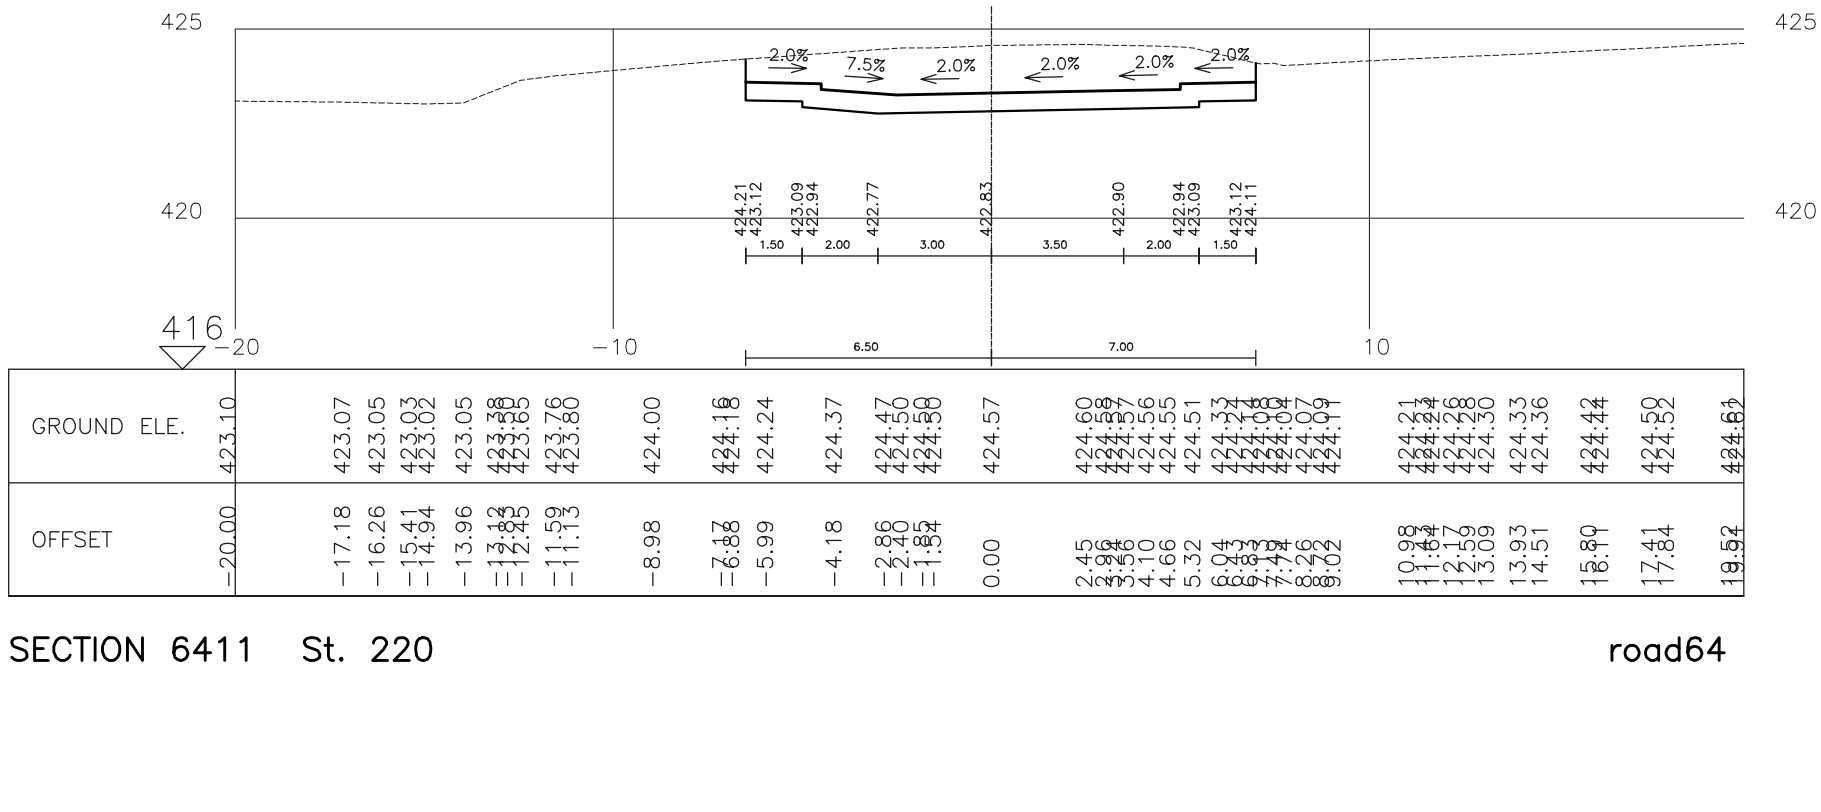
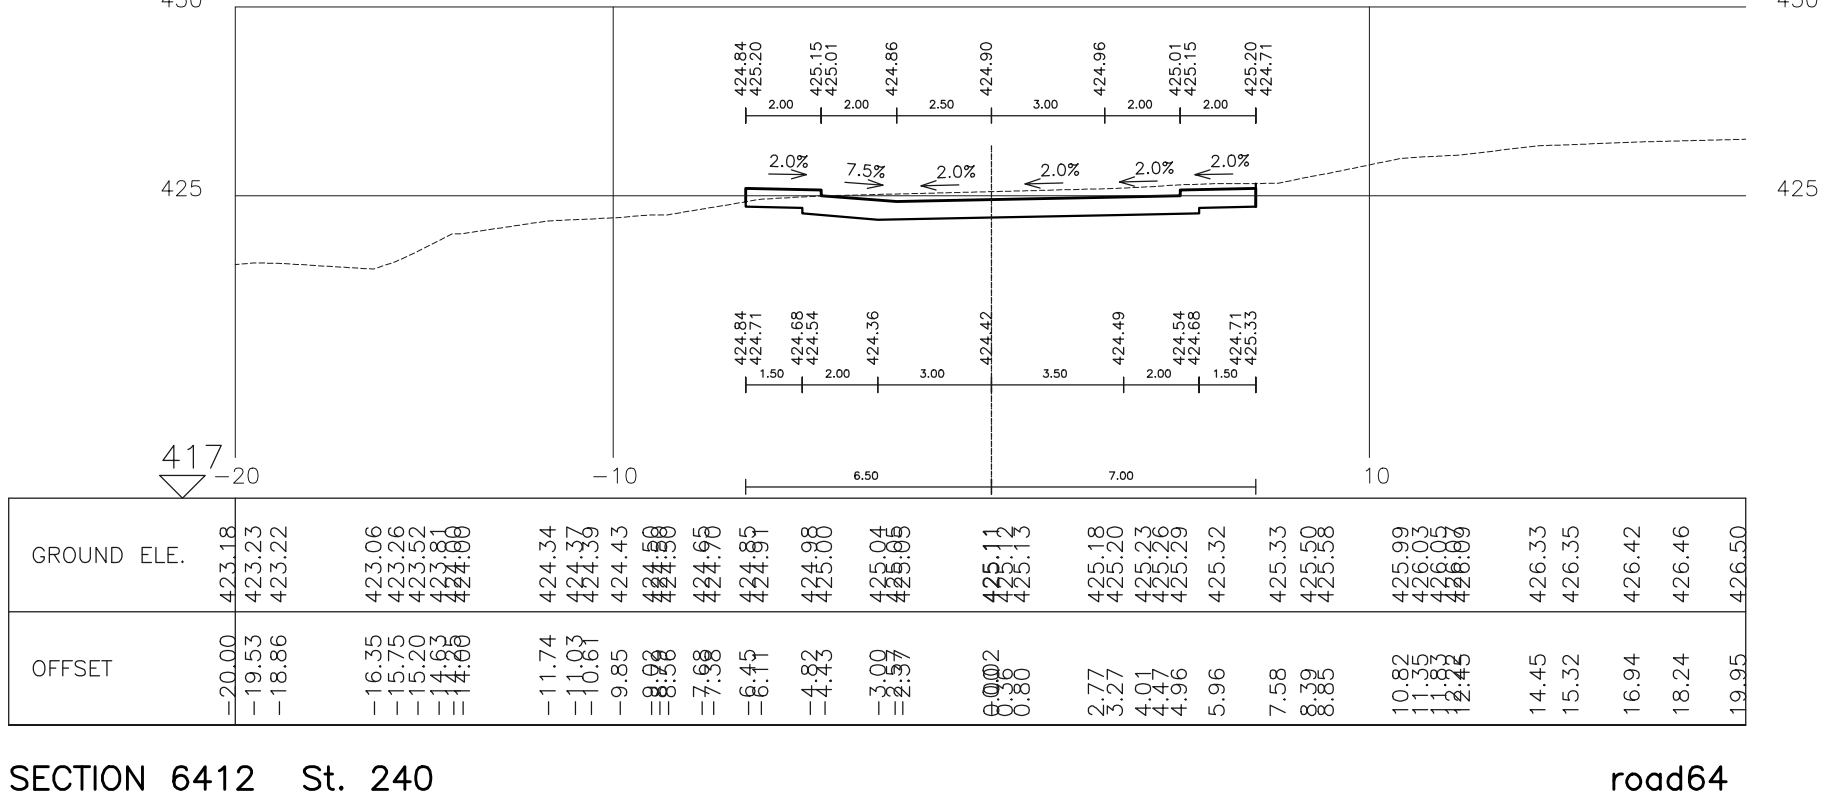
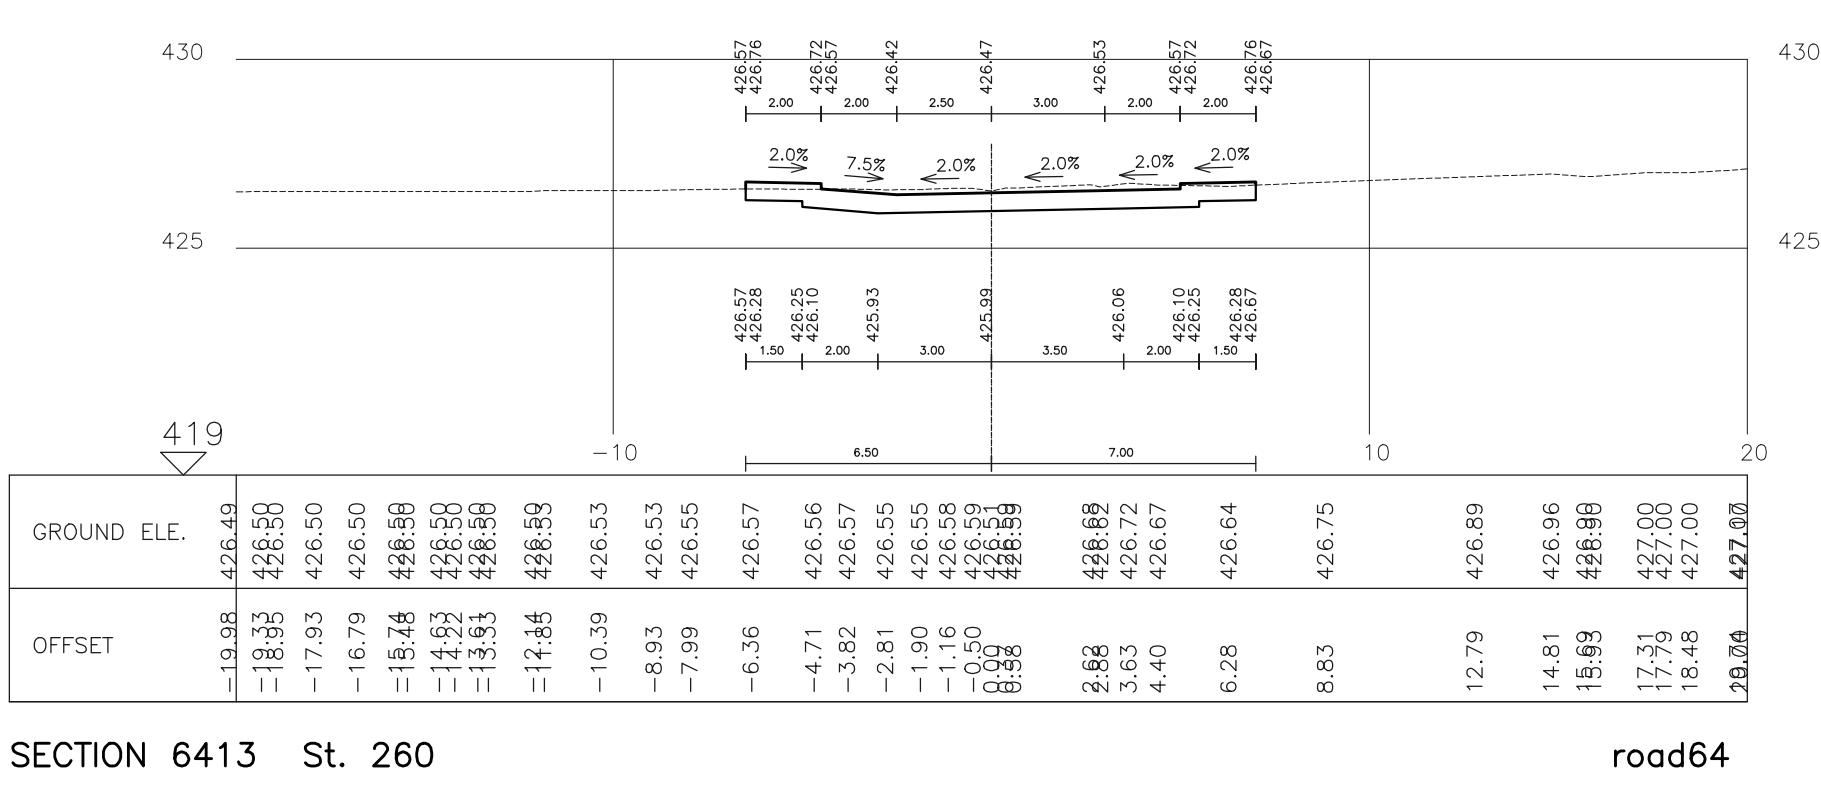
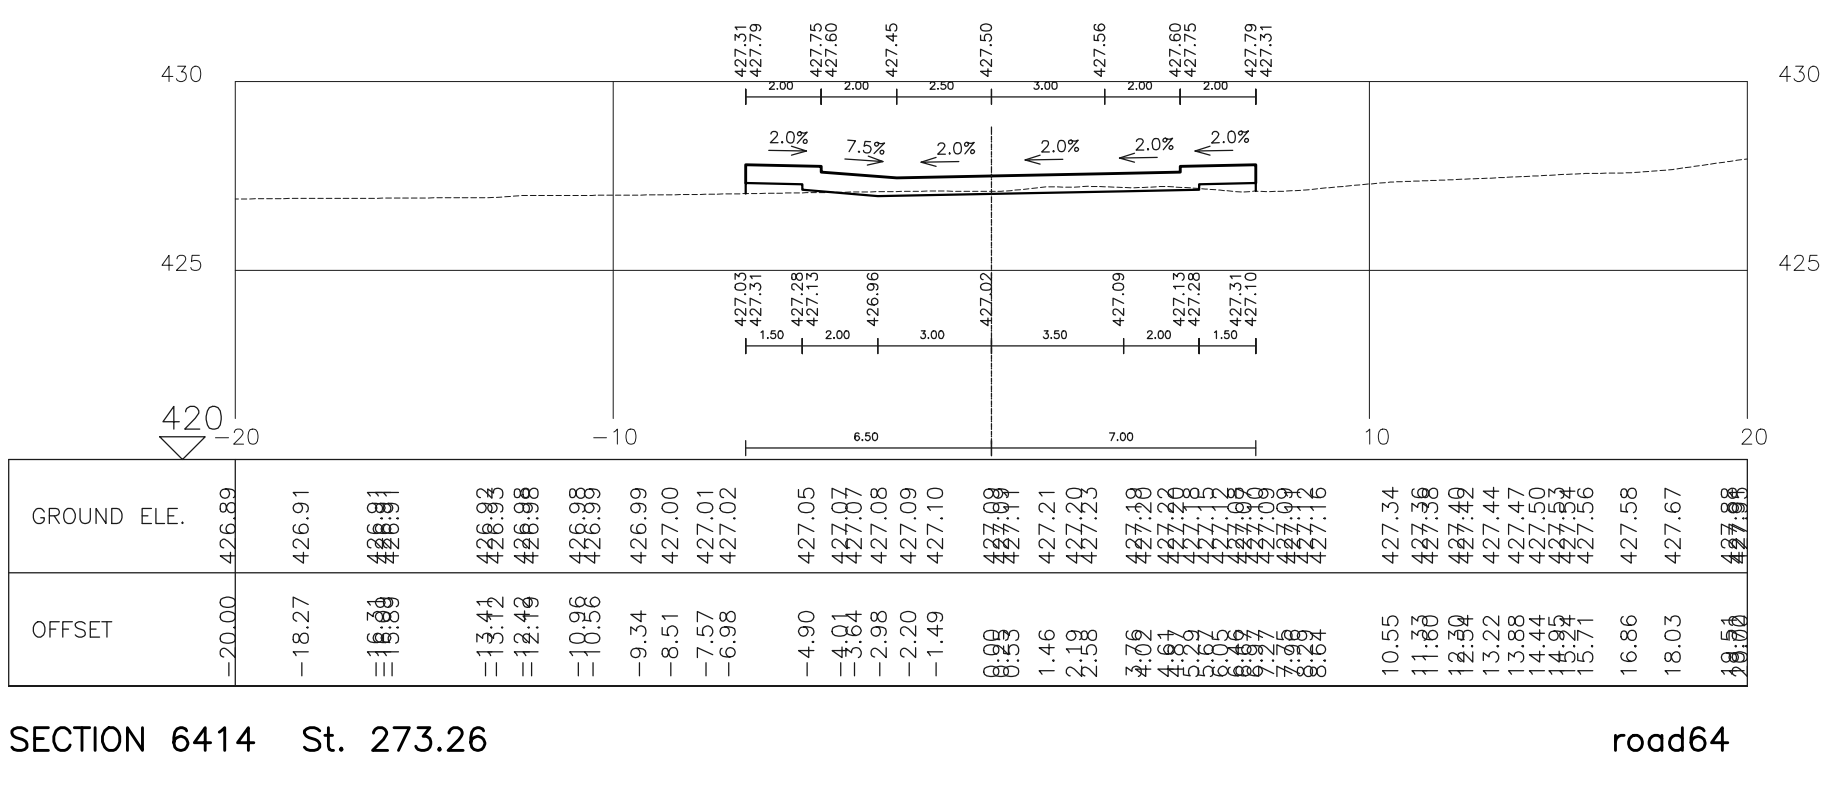
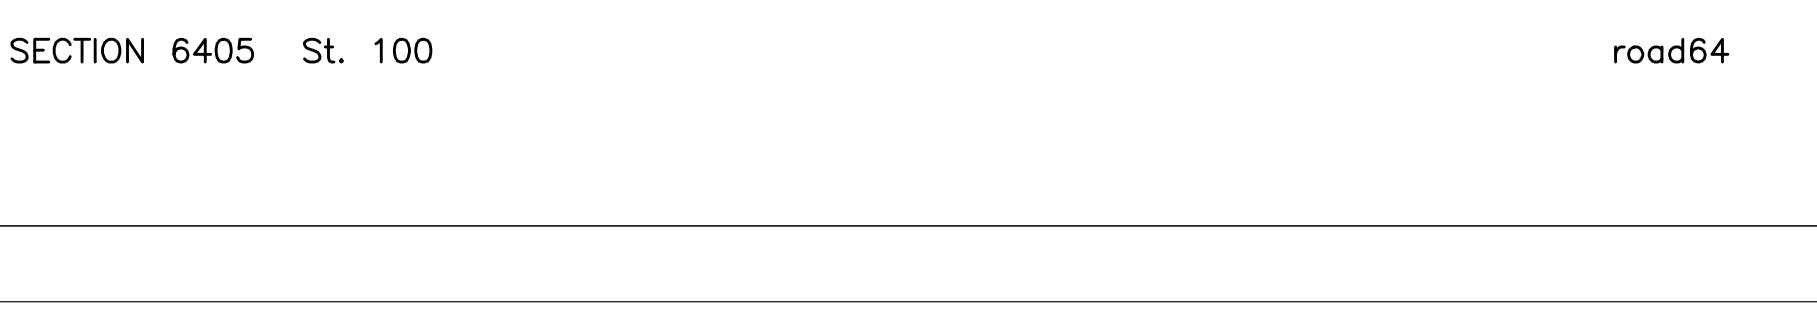
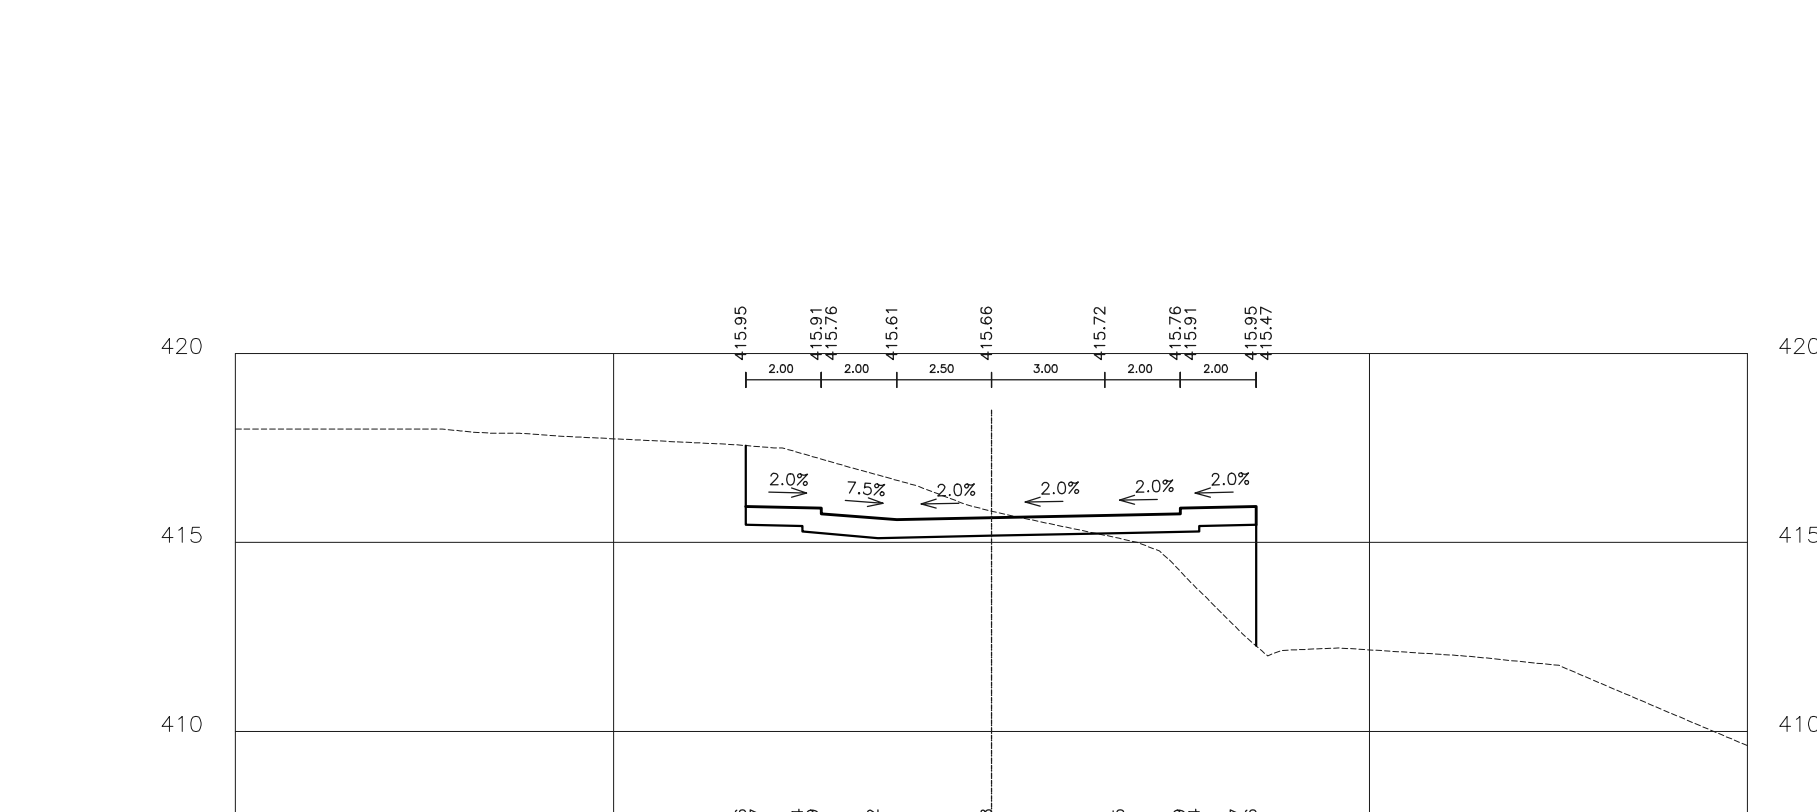
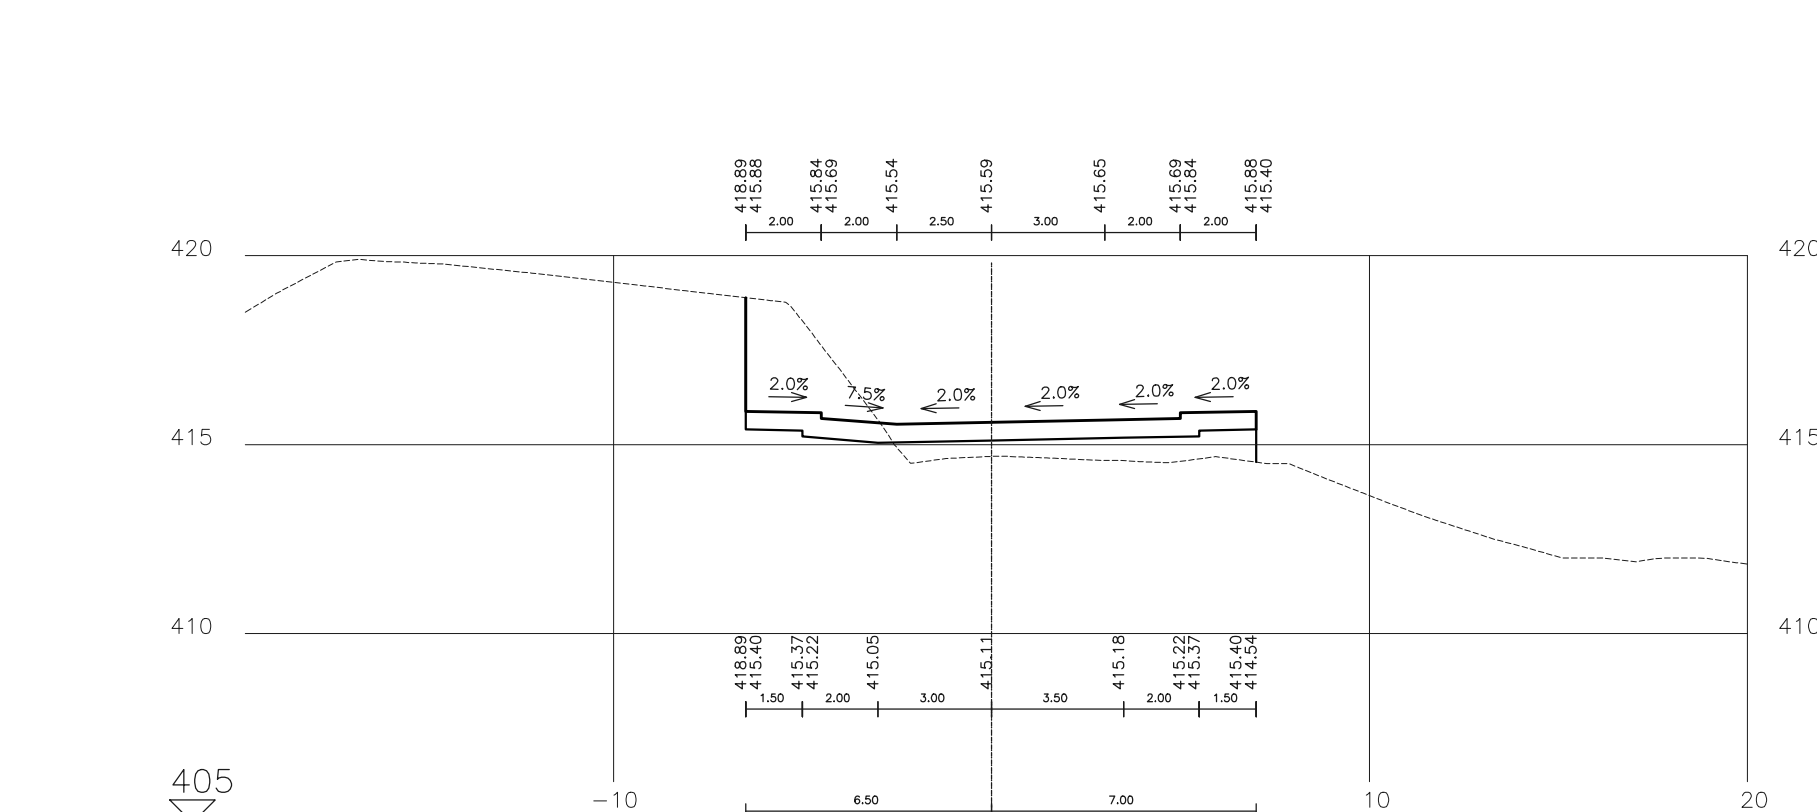
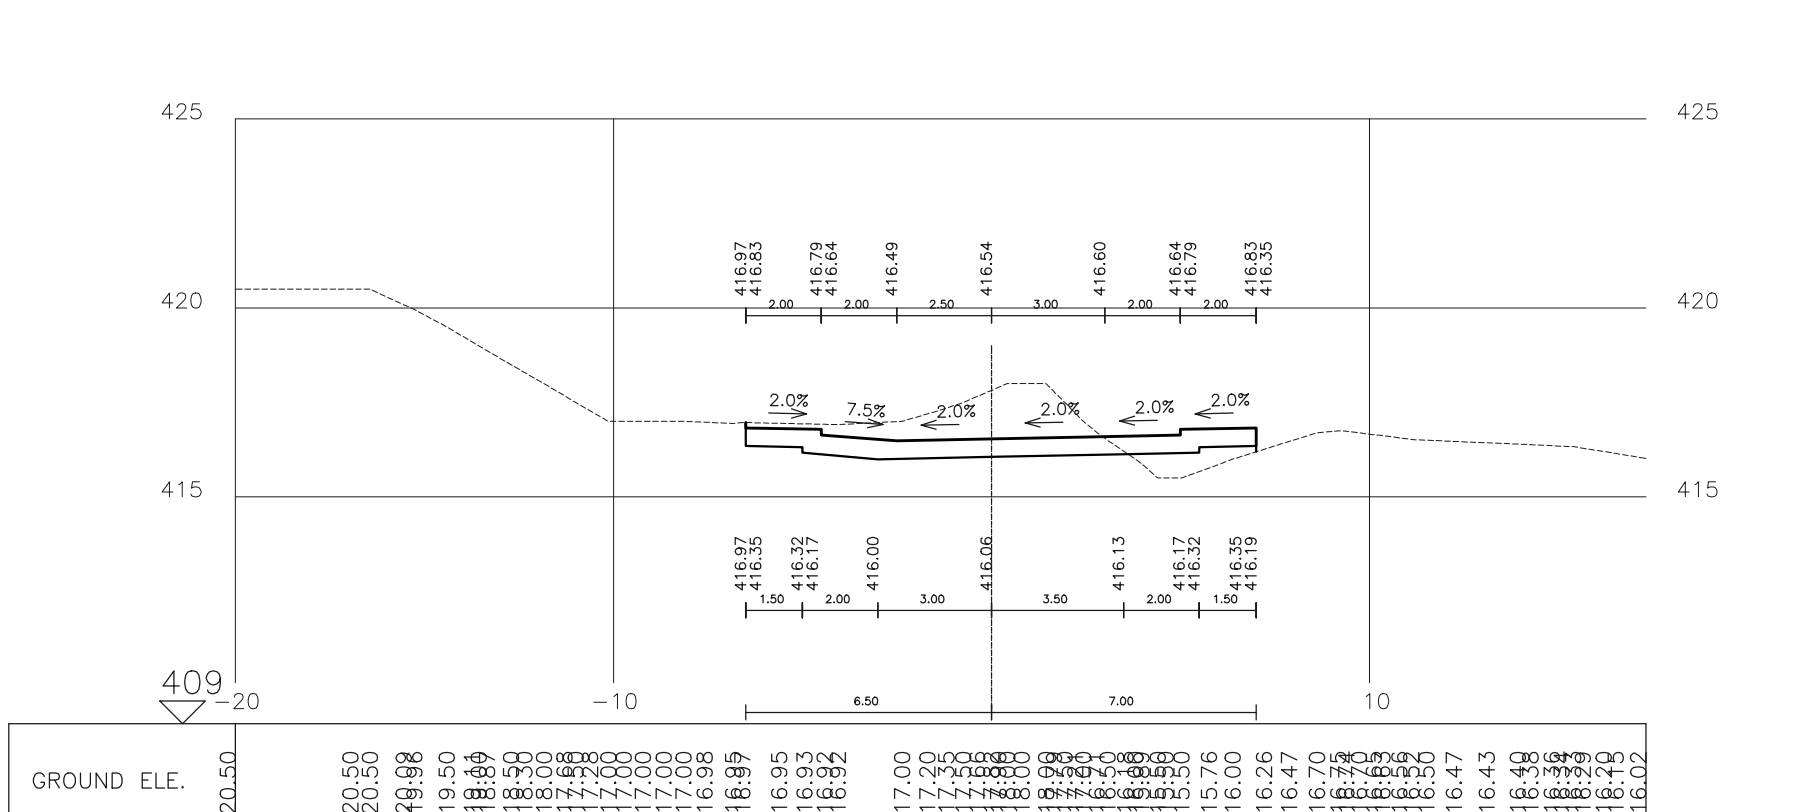
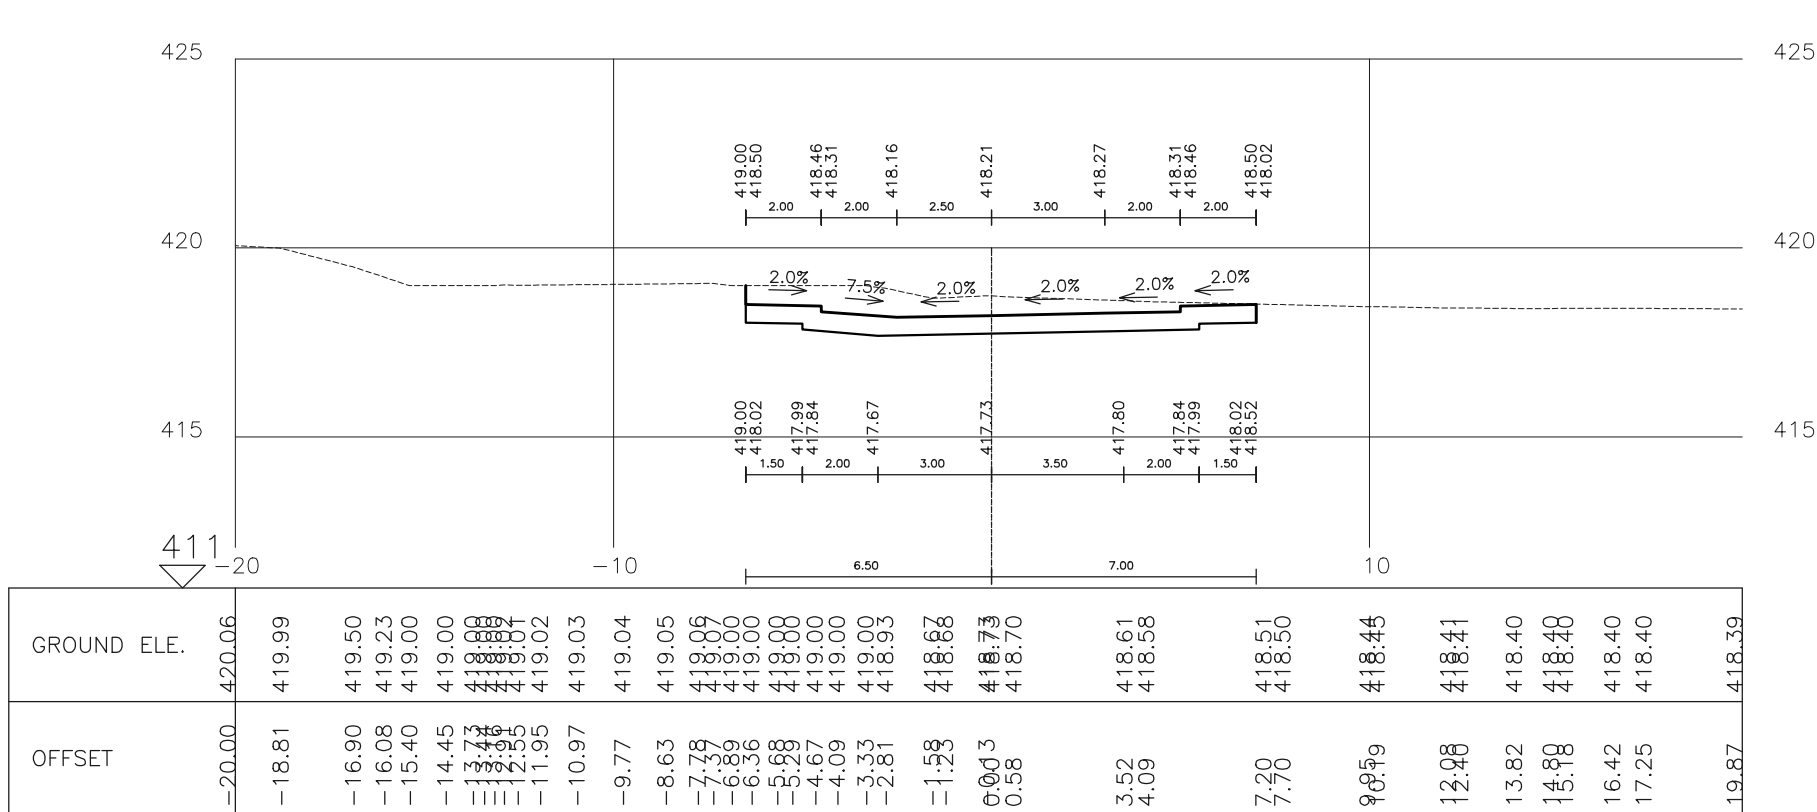
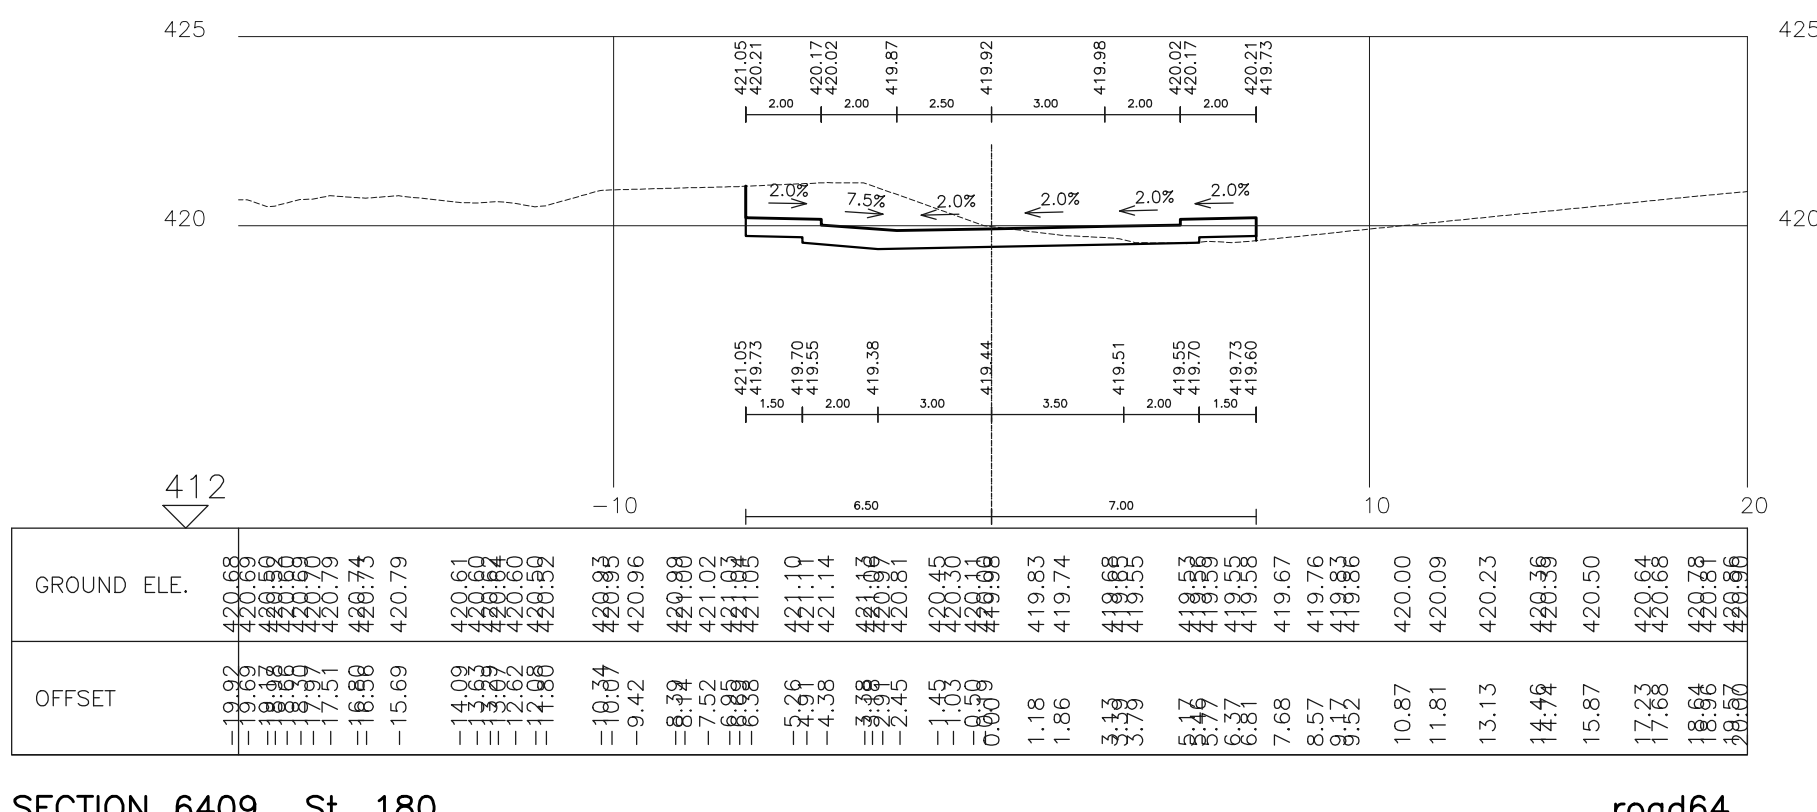
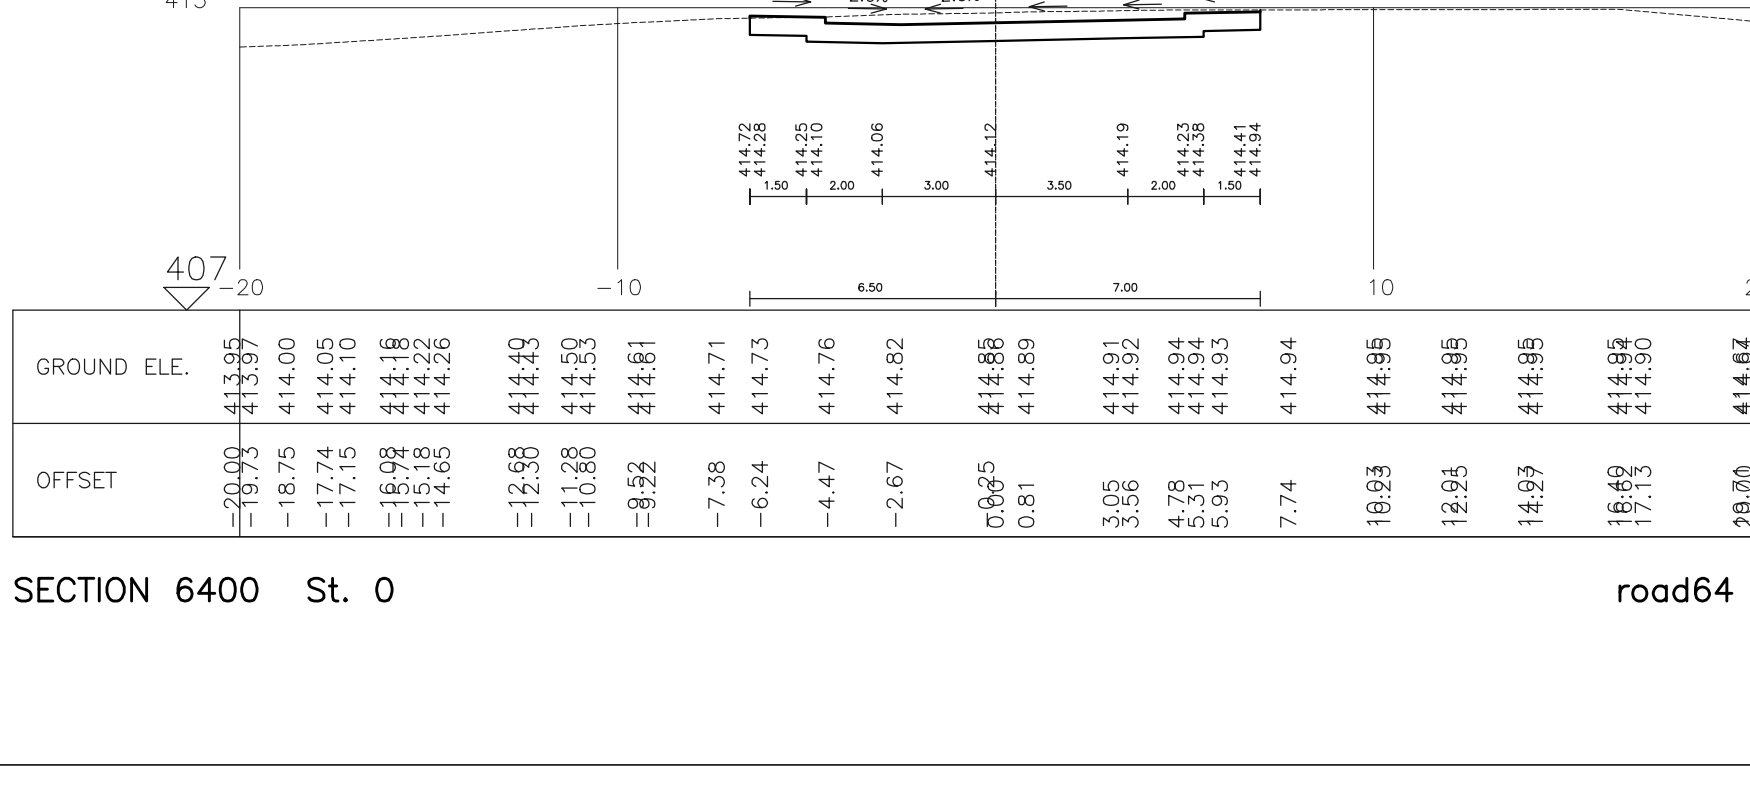
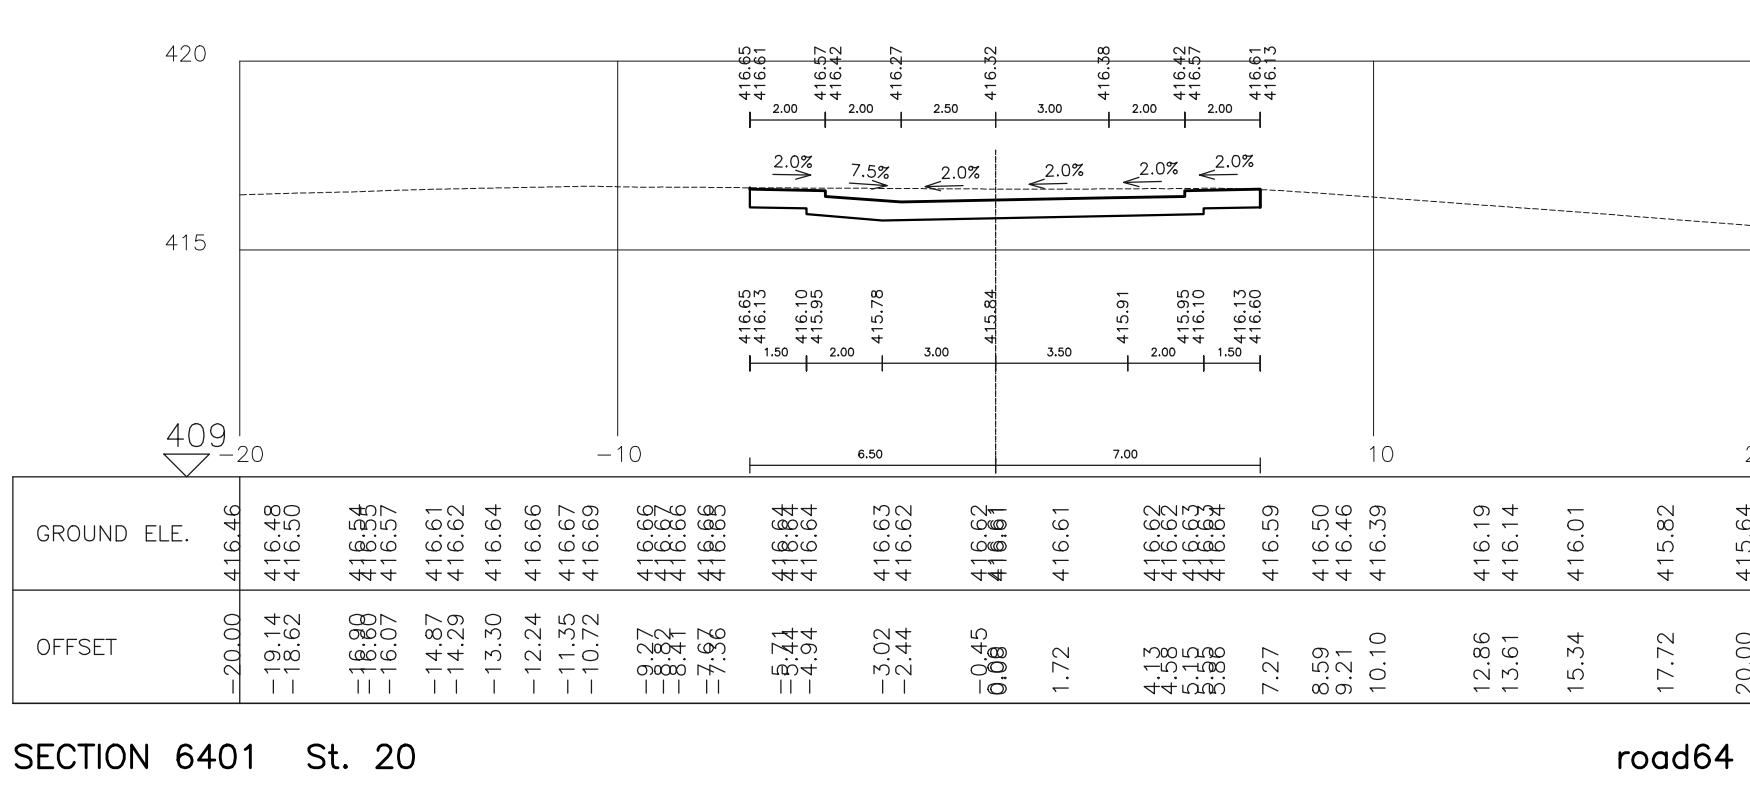
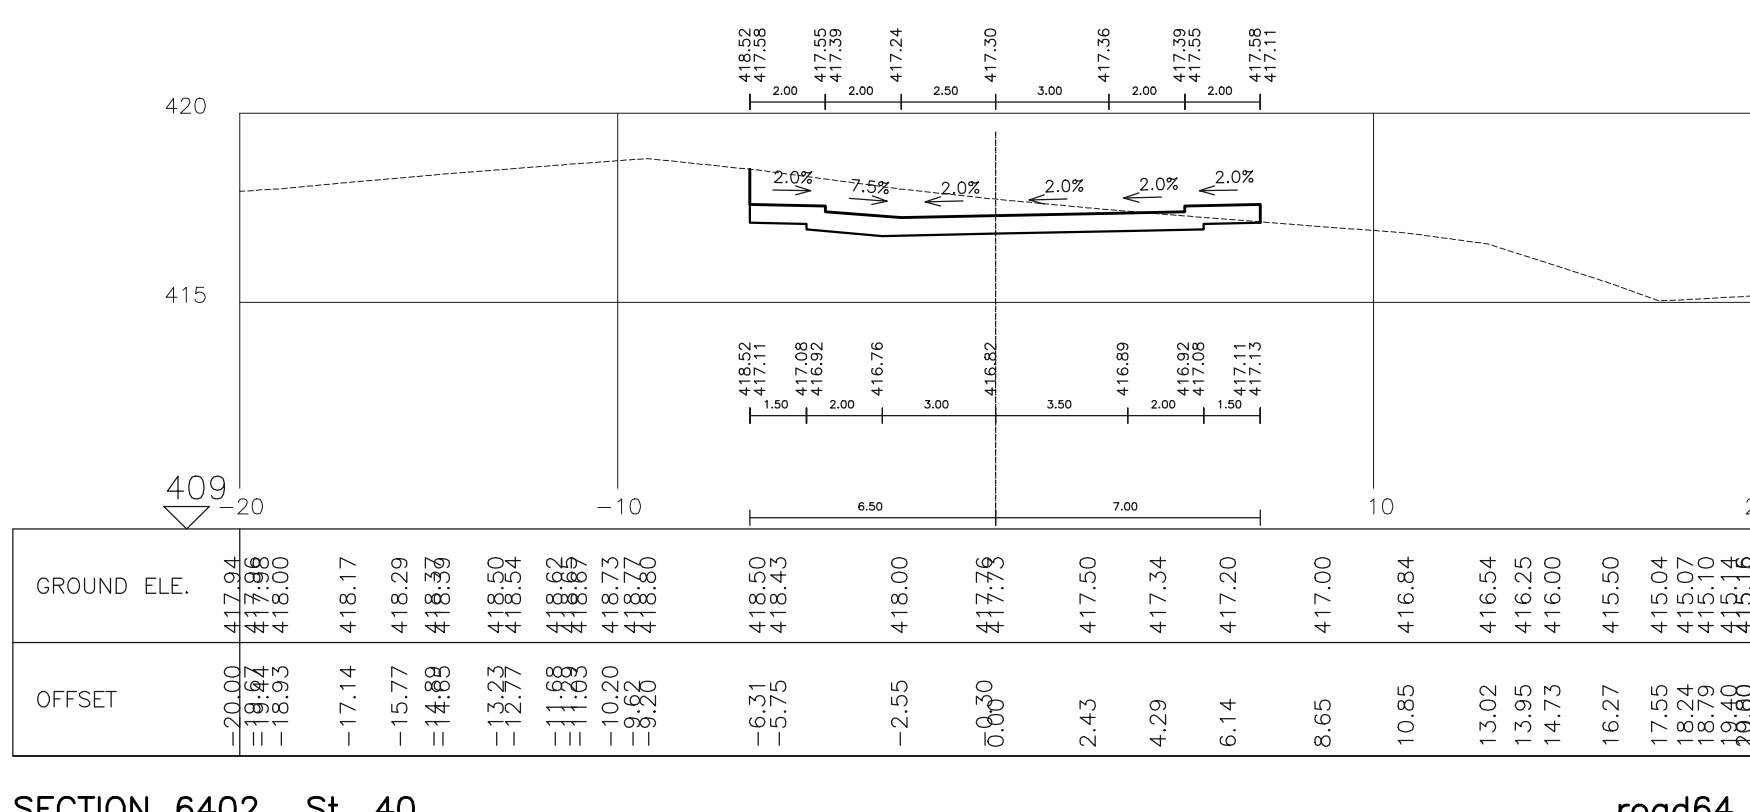
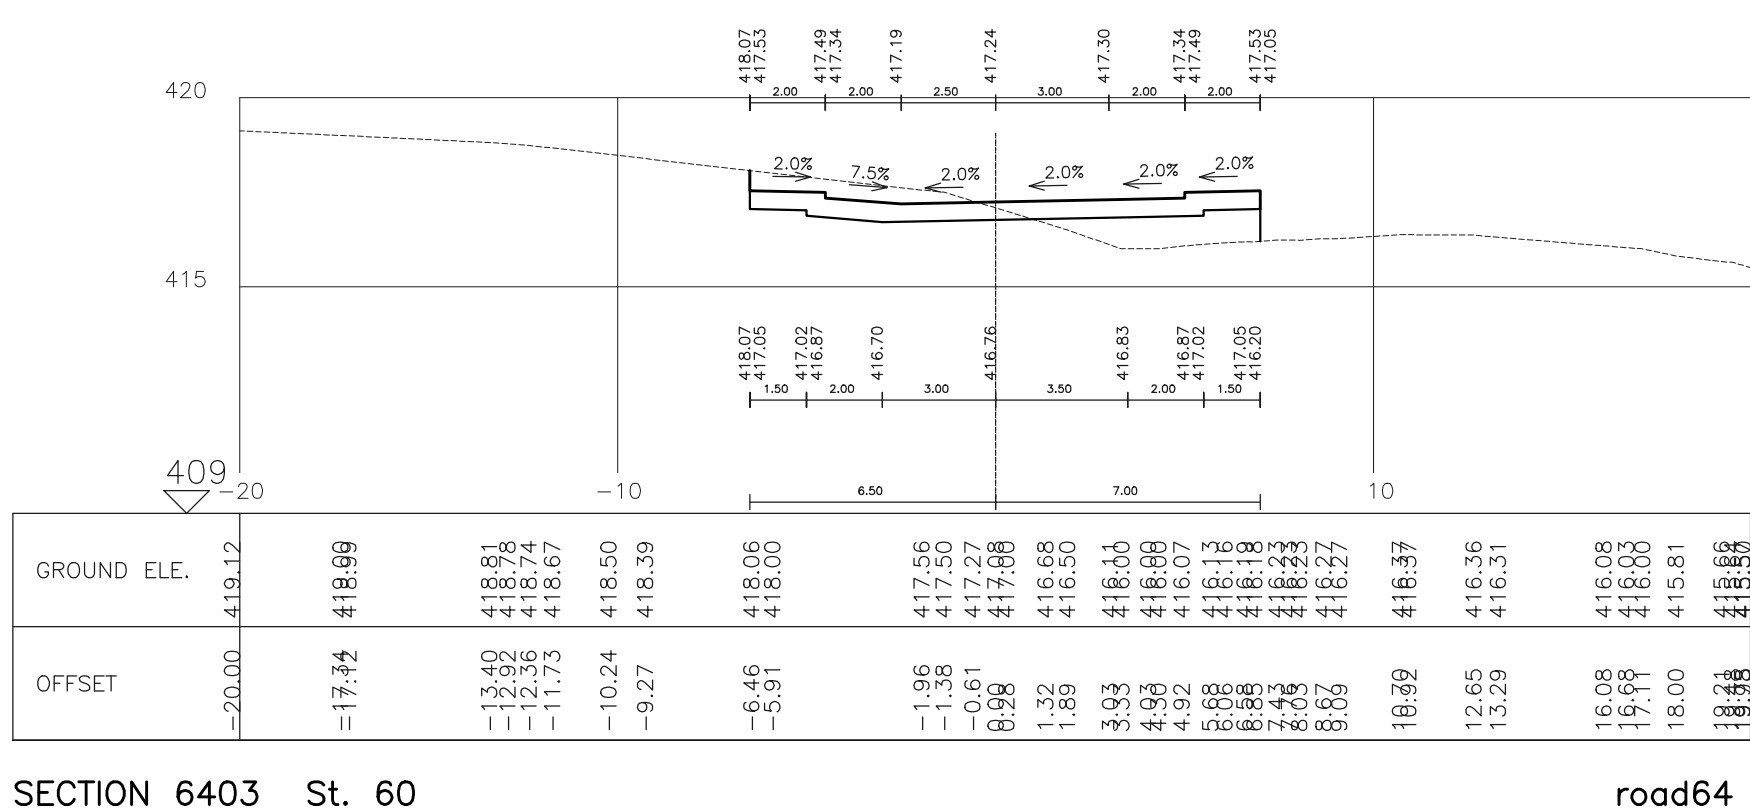


למבצע אחראי לבדיקת המידות ולהתאמתן במקום:
למבצע לבקר את כל המידות ועל כל הסעות או
אי התאמה עליו להודיע למתכנן

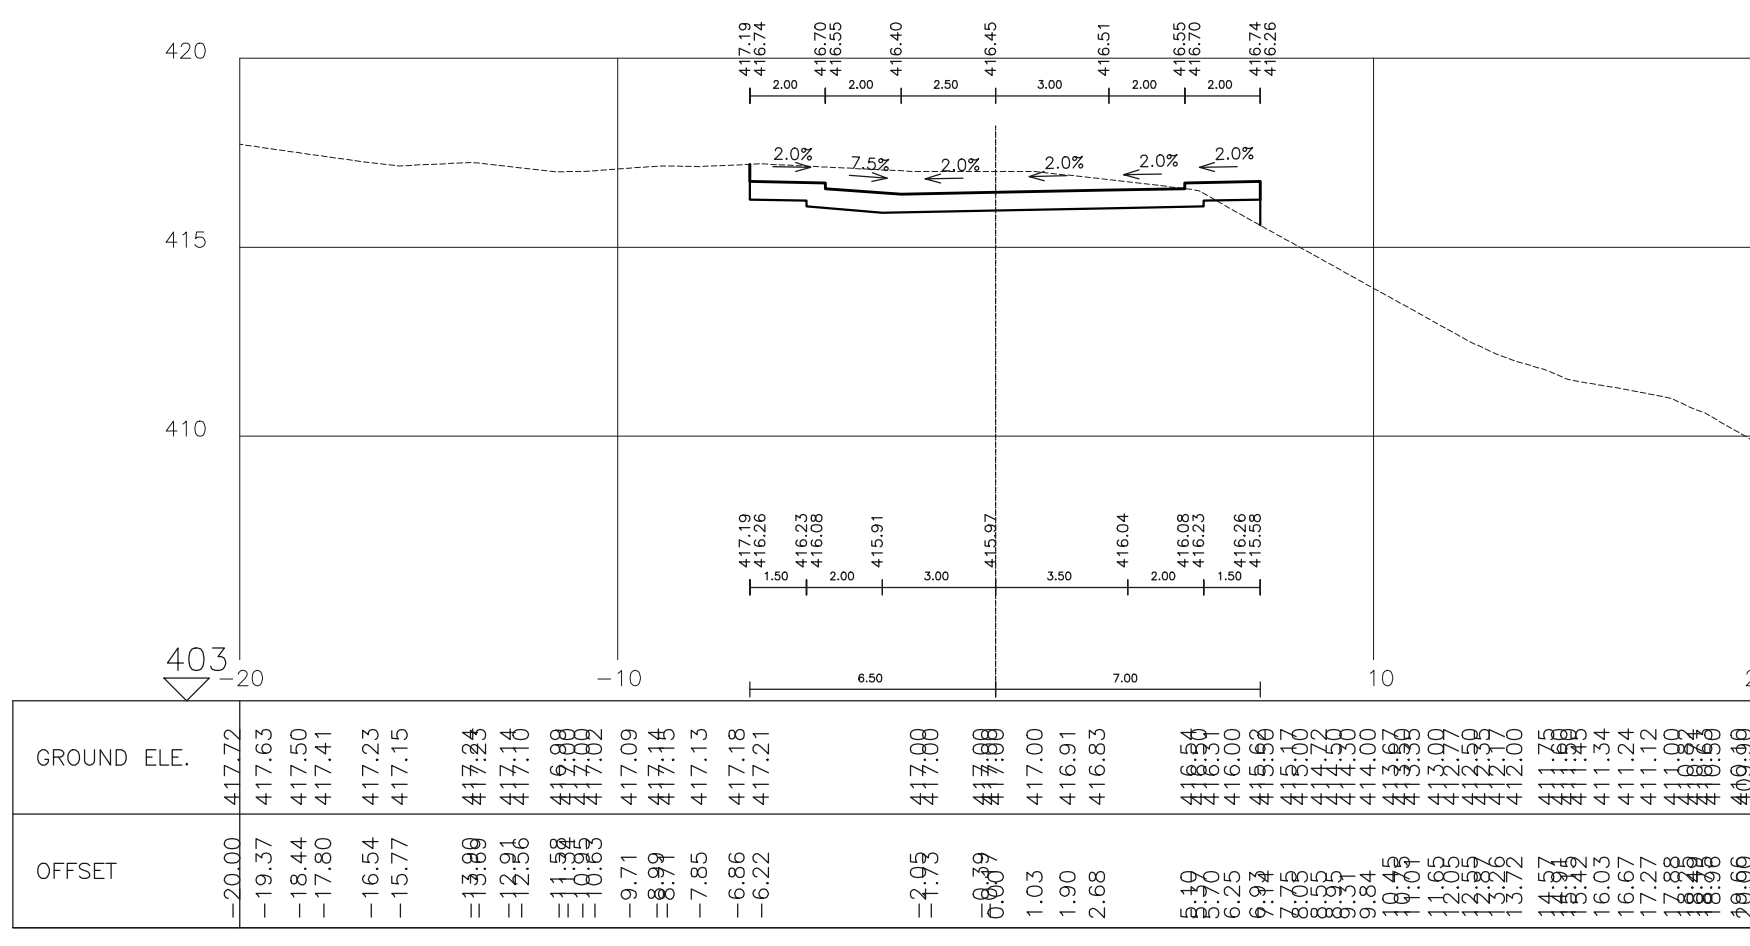

			$\triangle_6$
			$\triangle_5$
			$\triangle_4$
			$\triangle_3$
			$\triangle_2$
			$\triangle_1$

מזמין:

מִי עִמִּי

אם הפרויקט:

הרחבת הישוב

כביש מס' 64
חתכים לרוחב

מספר תכנית											
מס' פרויקט				נומל גרנד				סוג תכנית		מספר	
0	0	2	2	0	0	0	1	0	4	1	2
תאריך:				בקר:				בנו:			
01/03/20								ק:			
קני:				אישר:				מס:			
1:200				ר. קר קוש				ק:			

יסוד ר.ק. - הנדסה ותשתית בע"מ
 ת.ד. 502, שיכון בנים, שדה דבורג, 44935
 טל': 09-7451843, נייד: 054-8181119, קט: 9-7417662
 דאר אלקטרוני: romi@yesod-eng.co.il