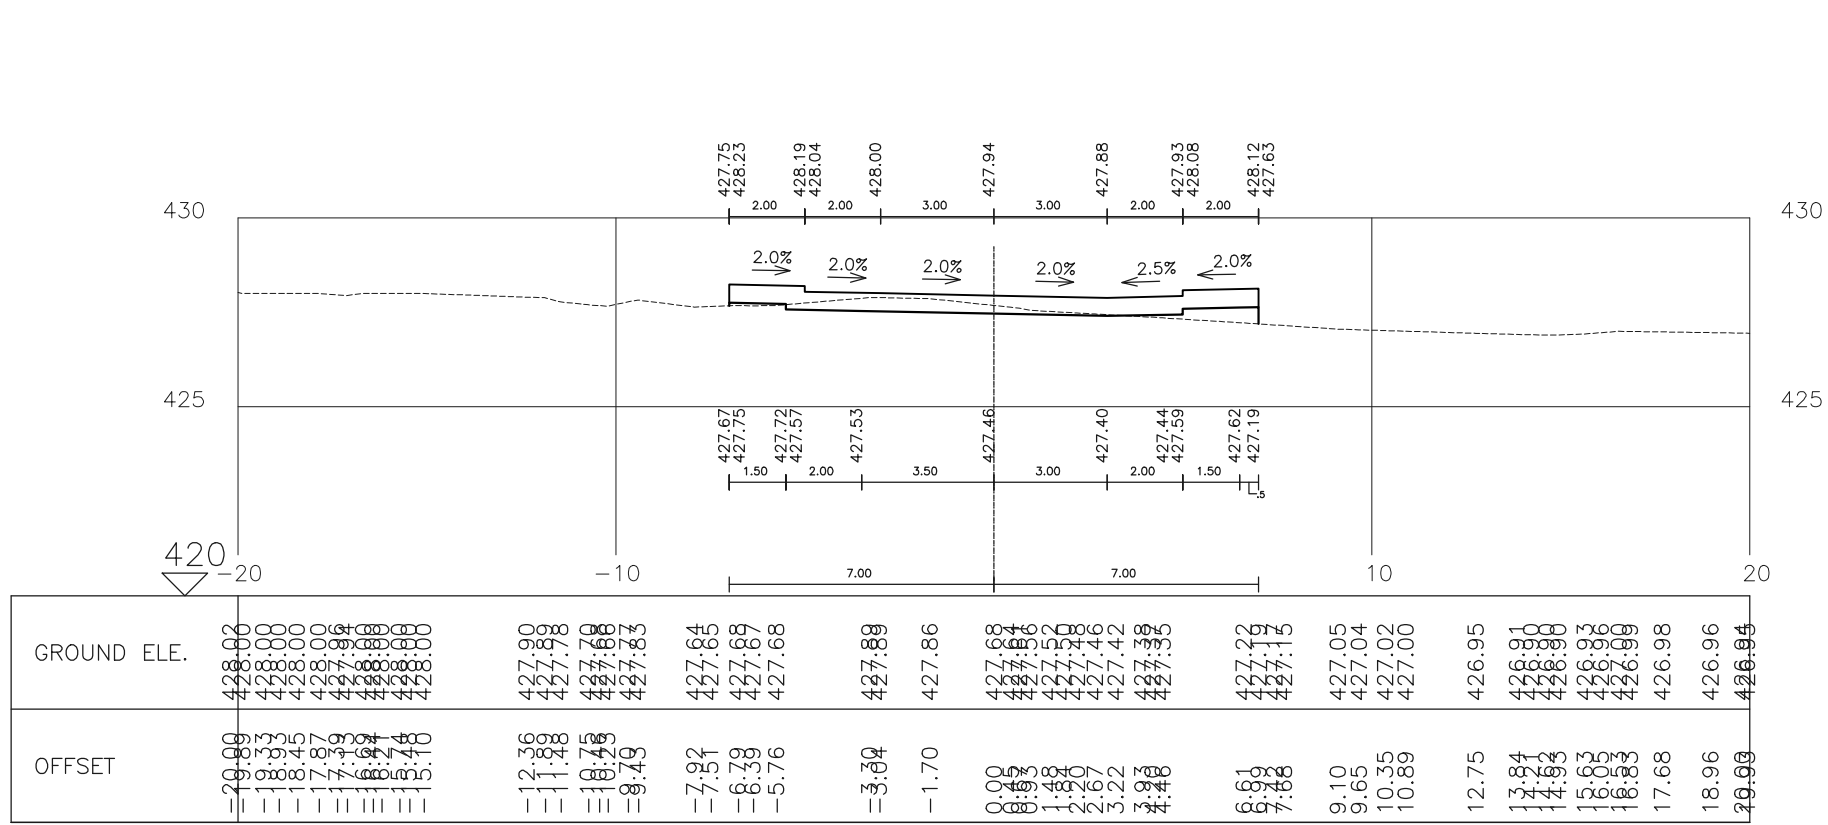
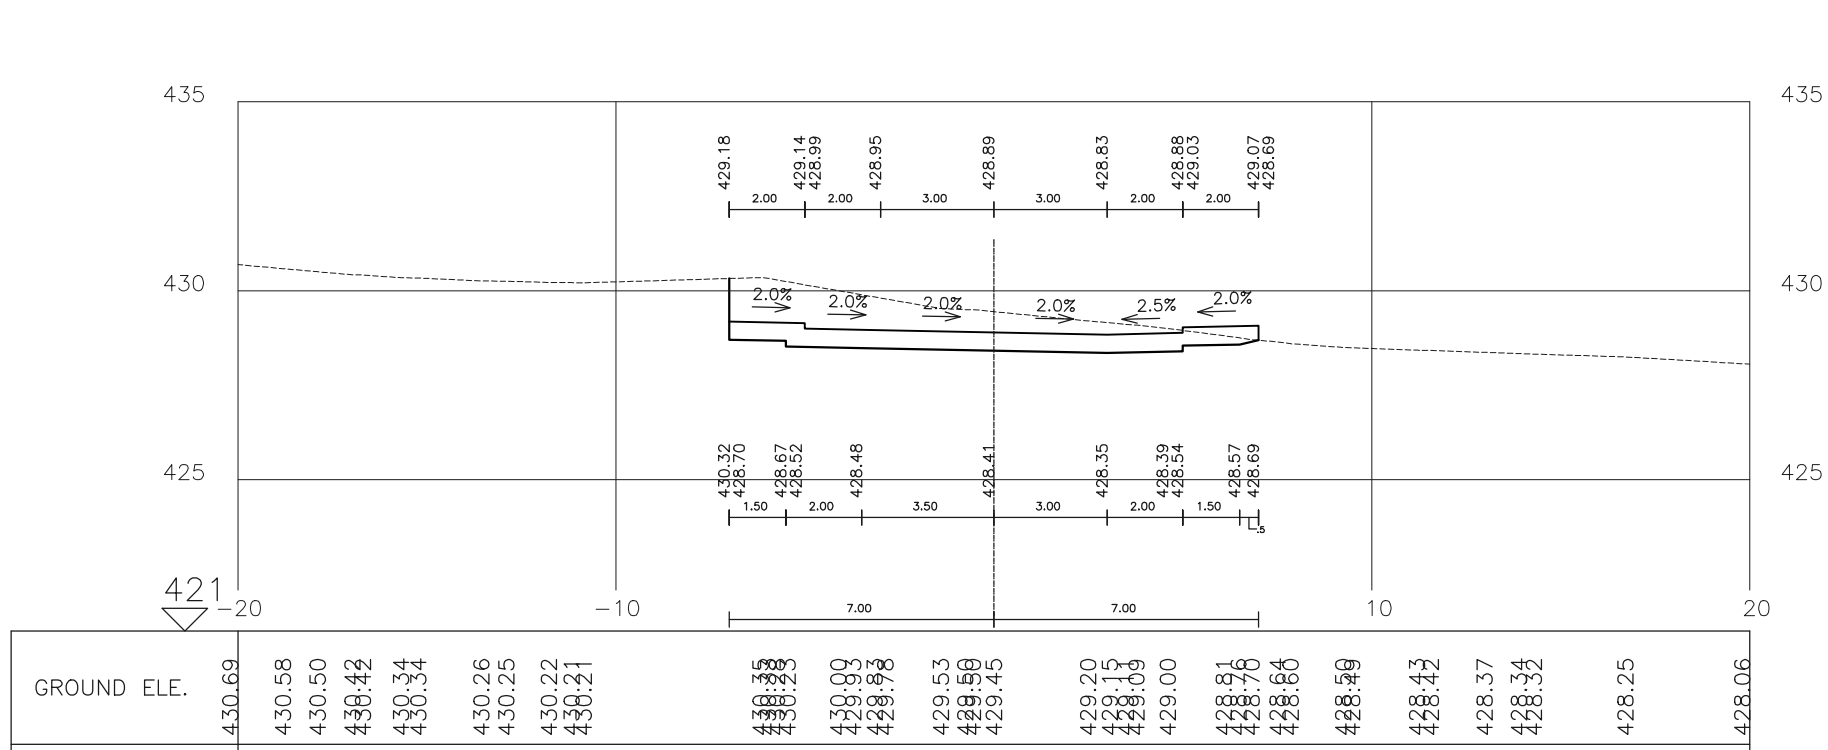
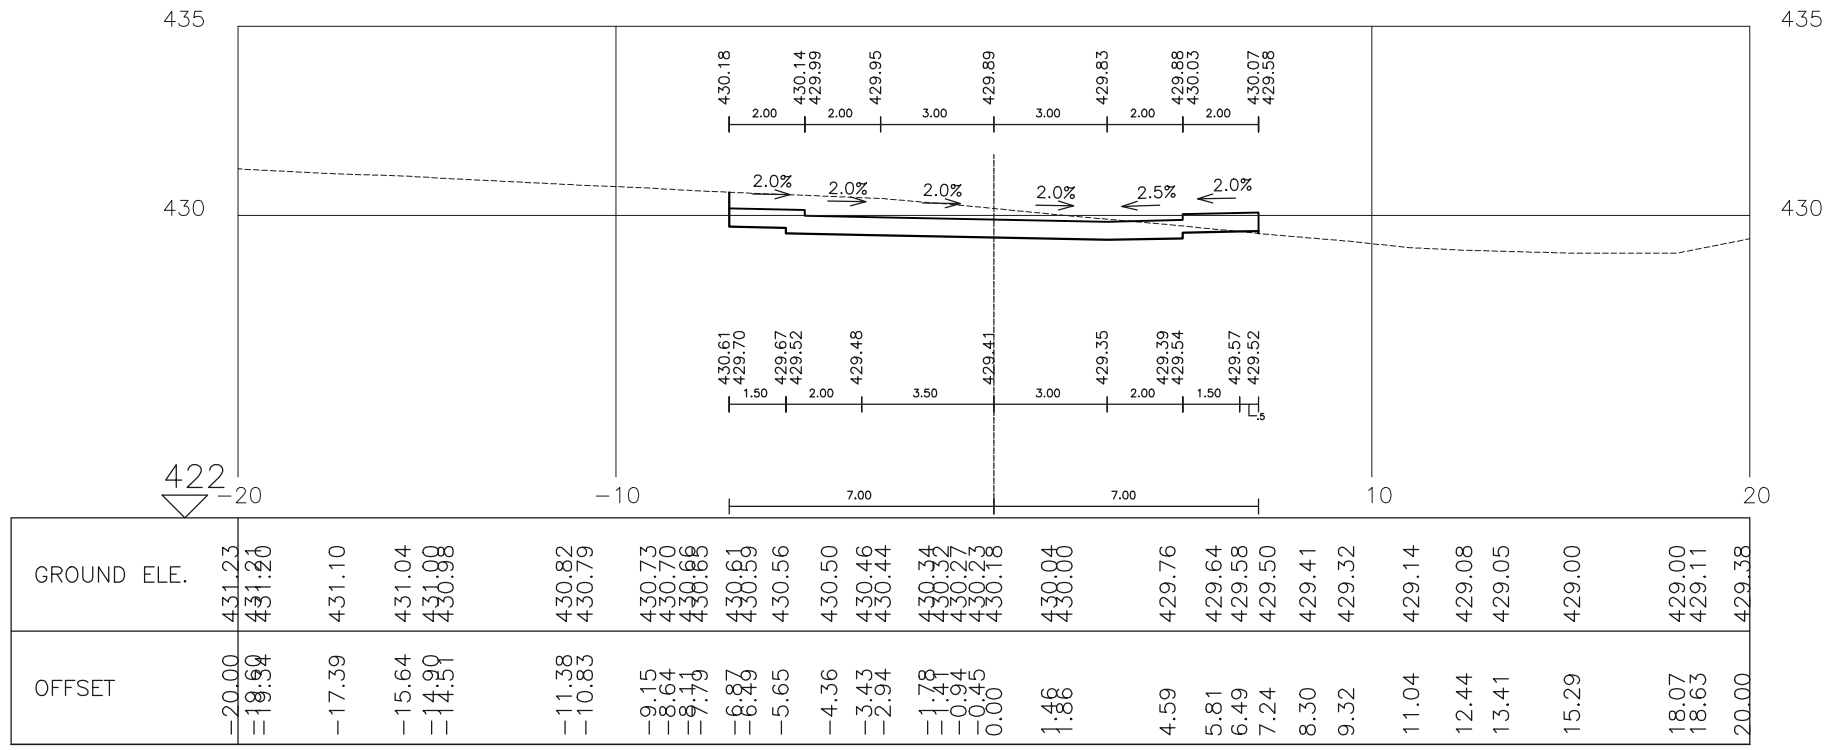
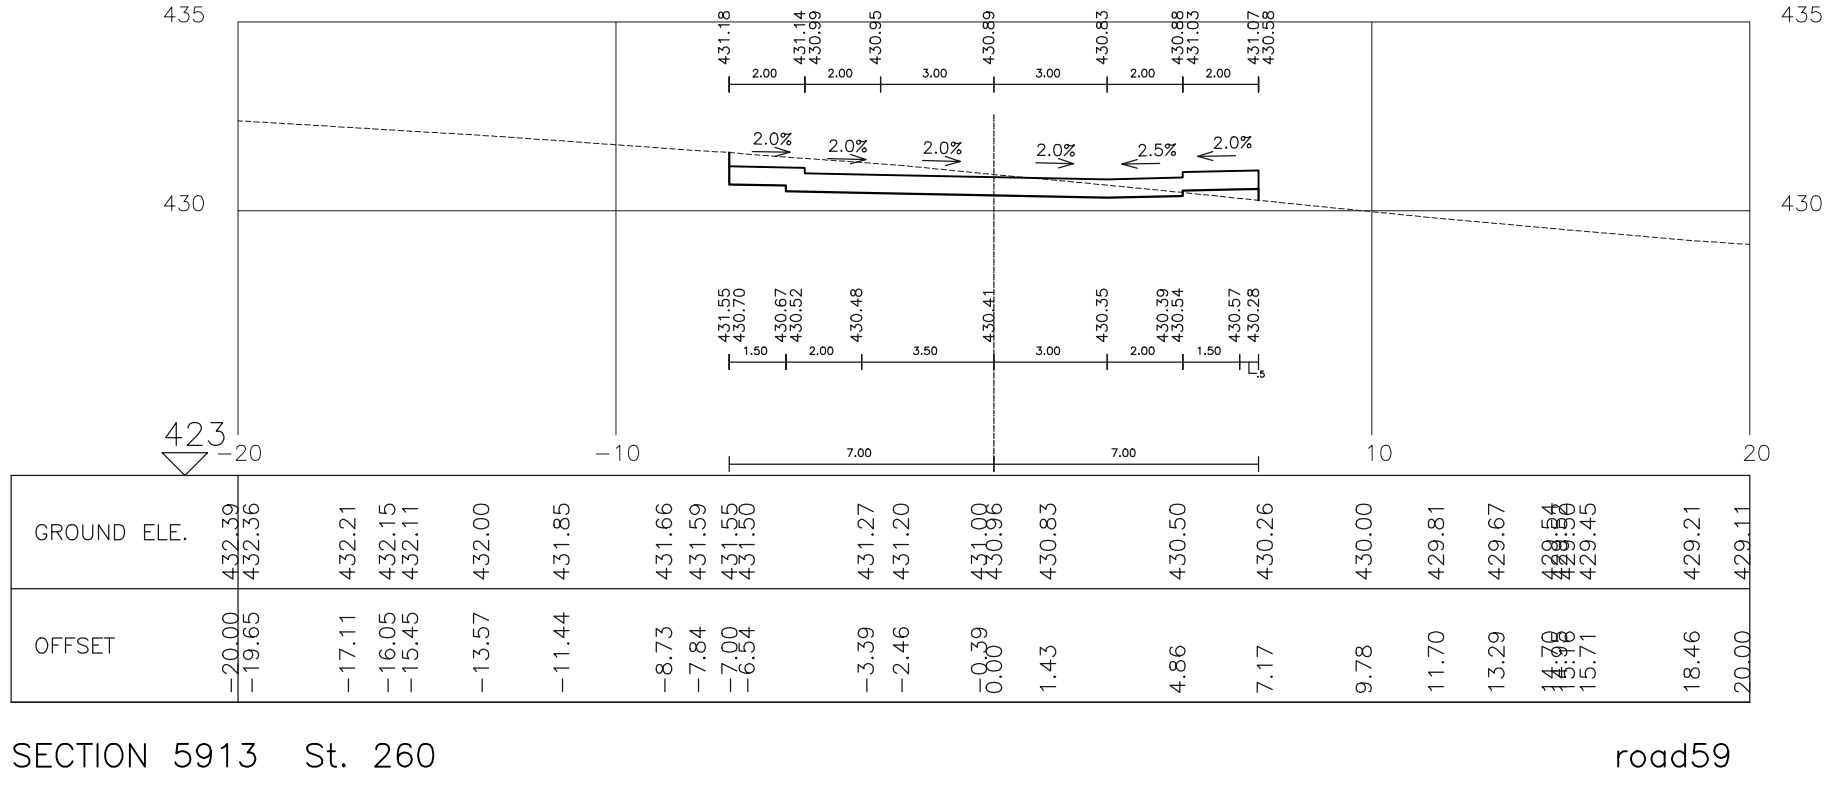
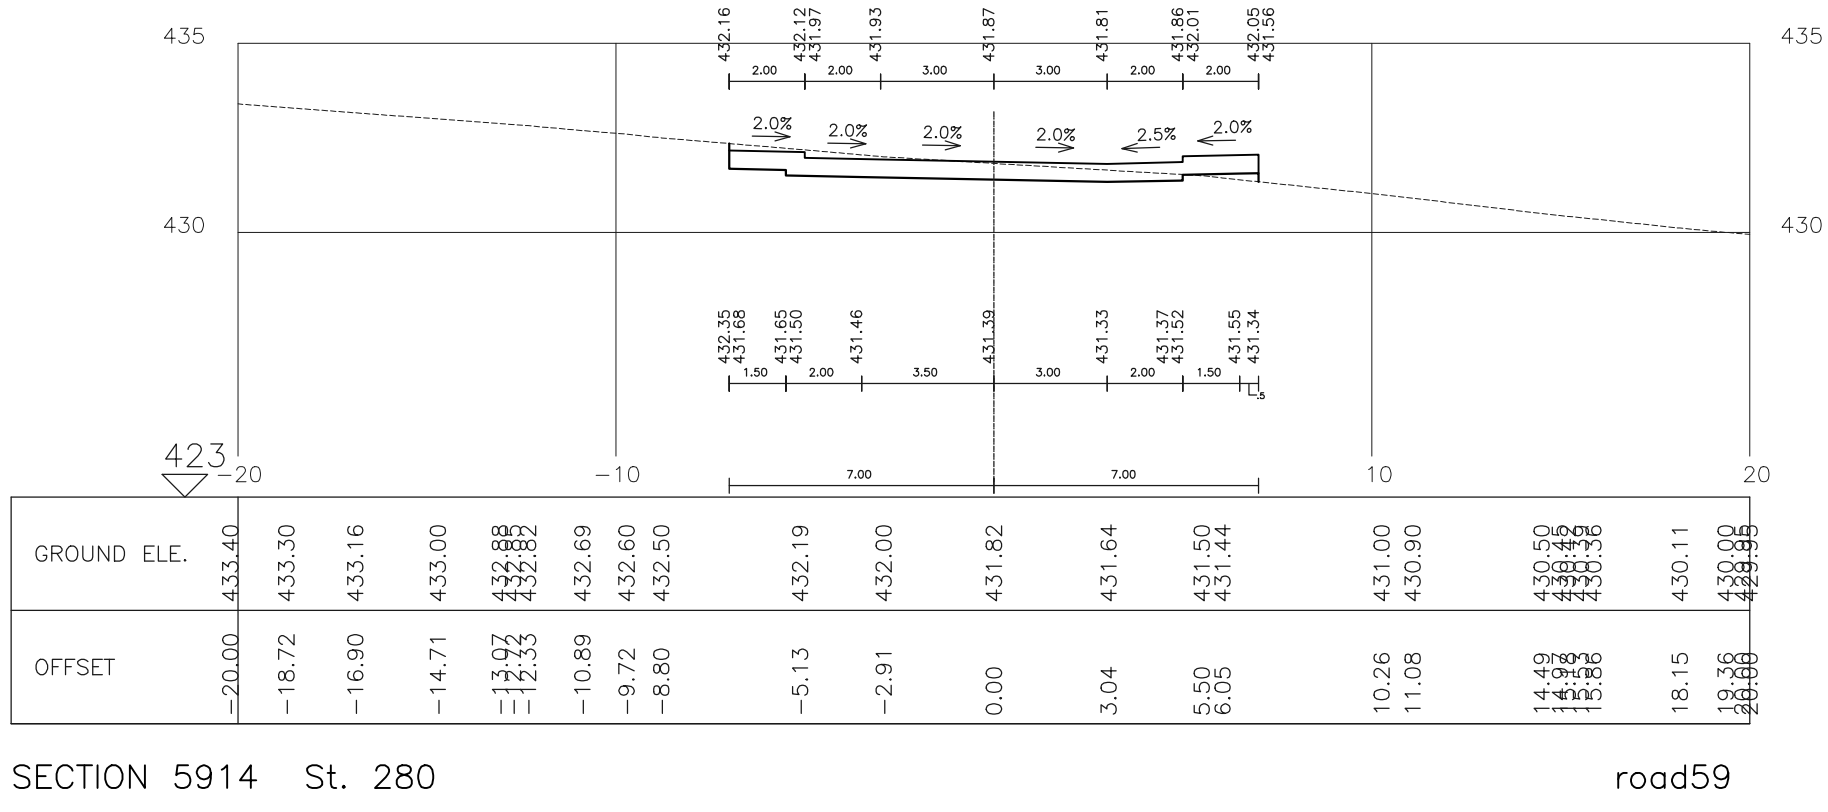
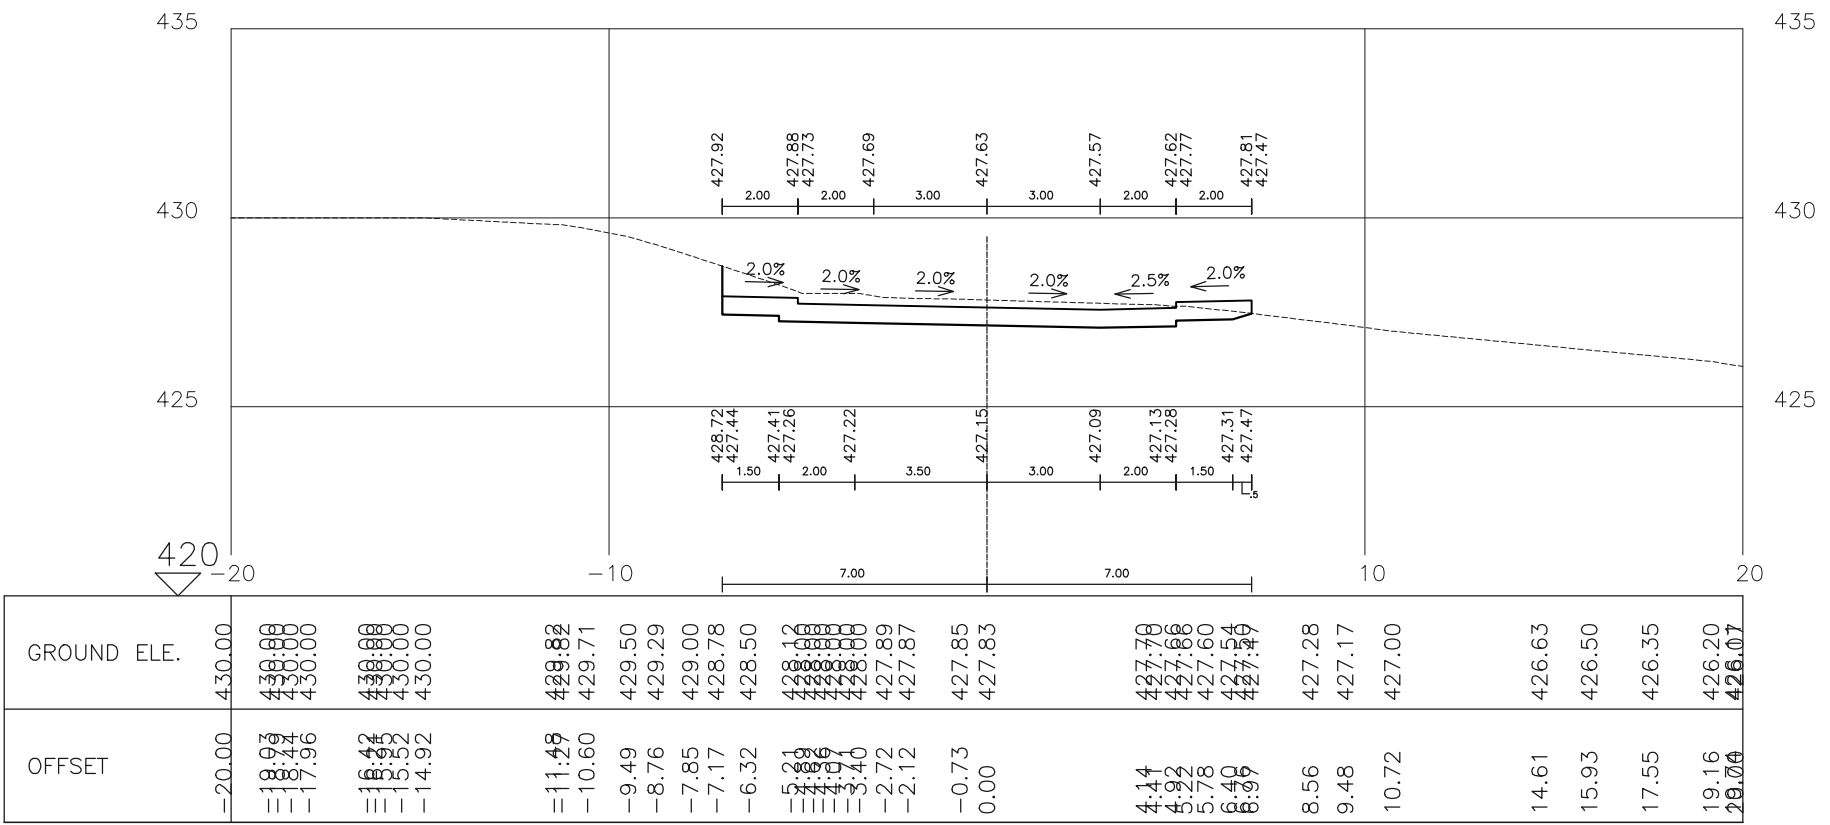
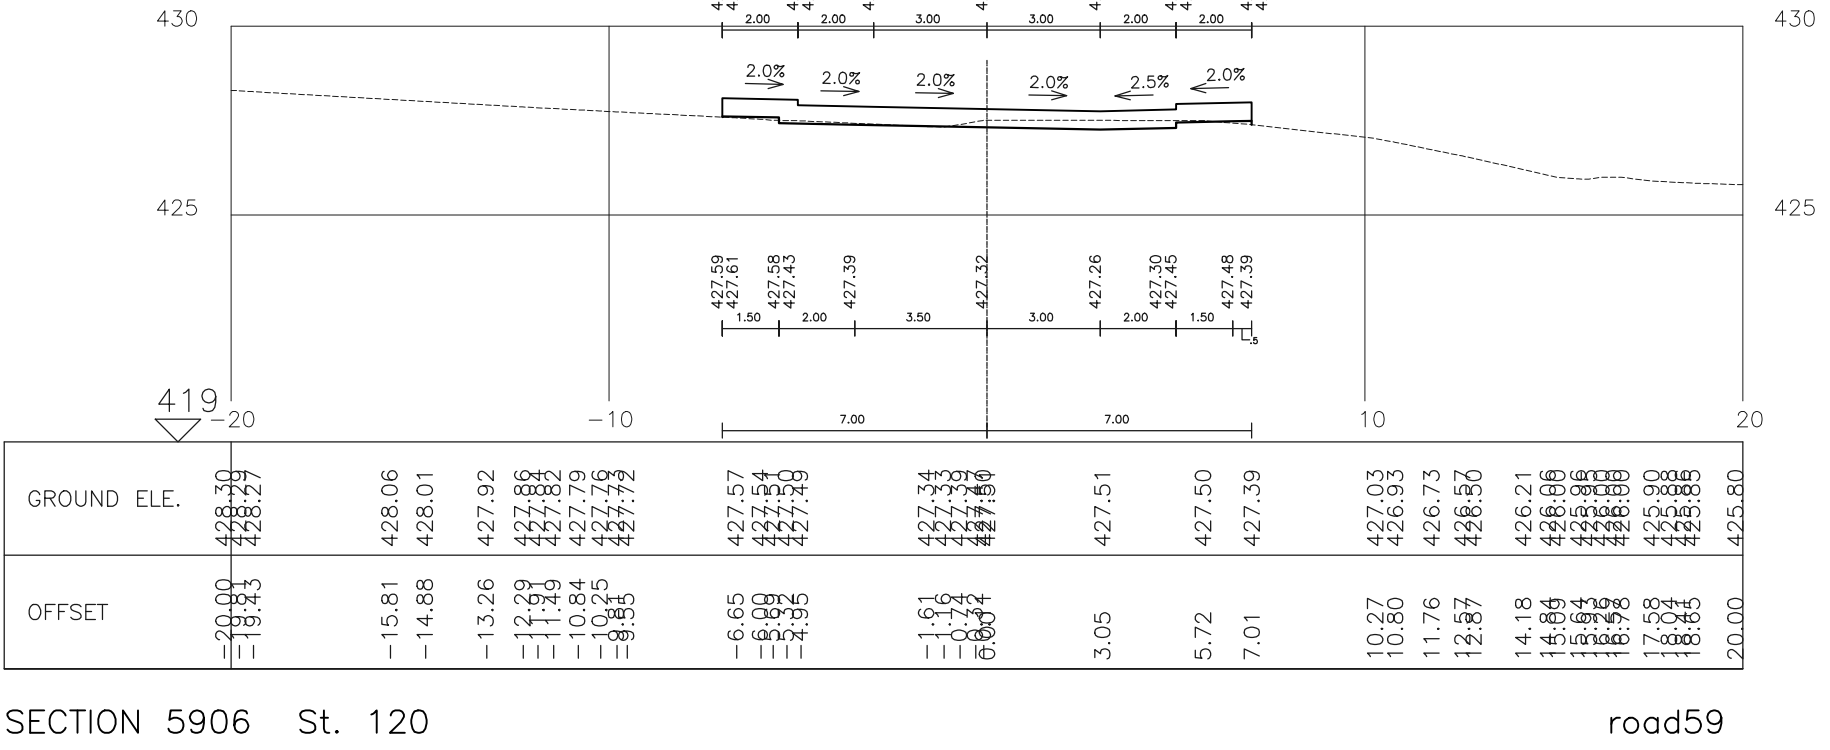
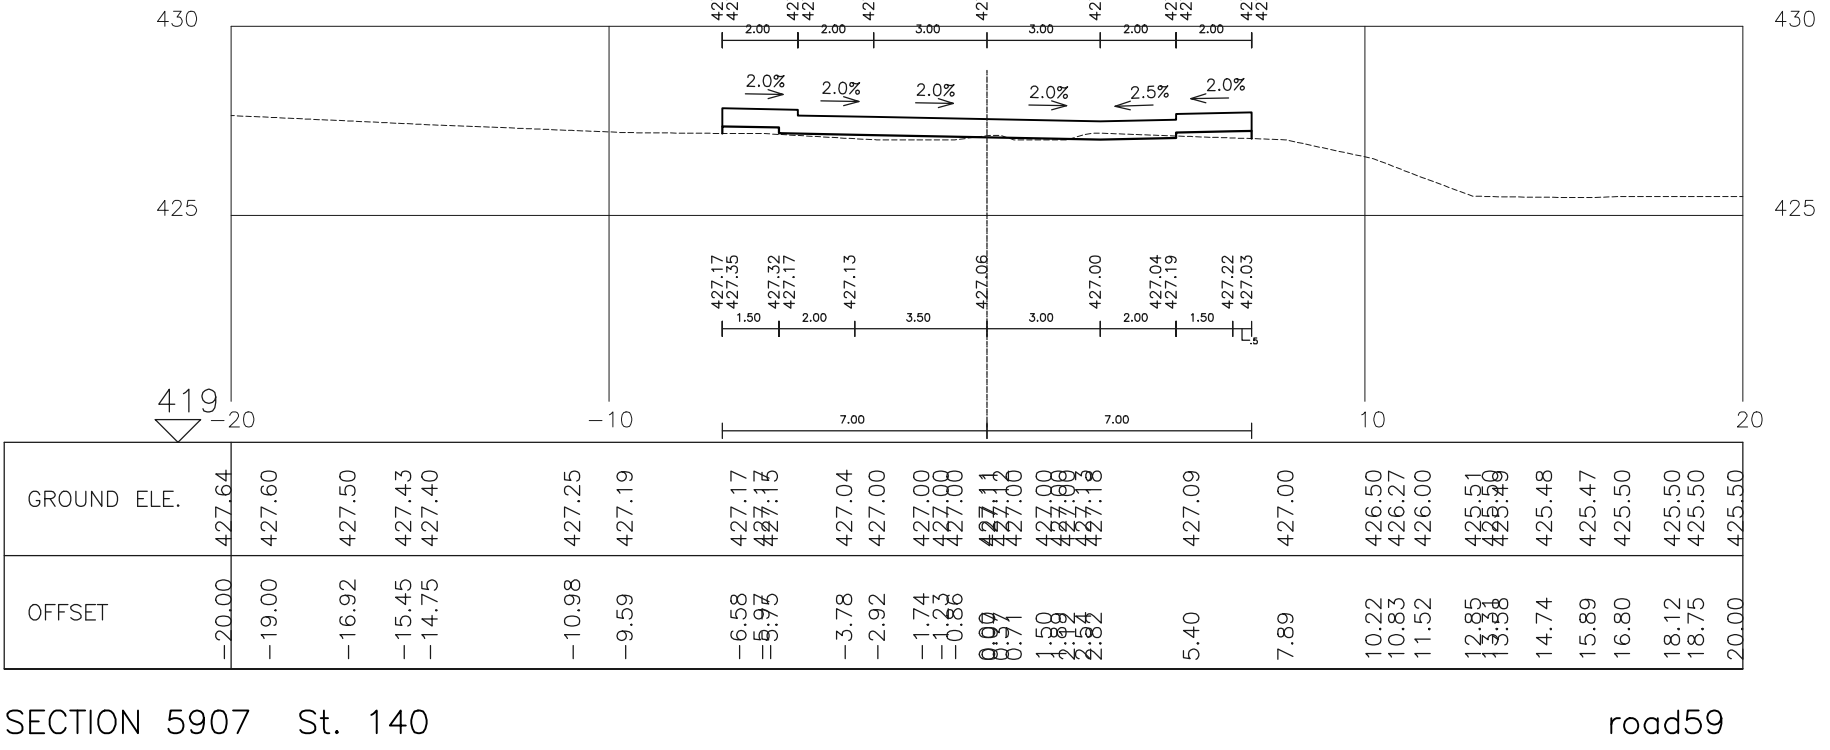
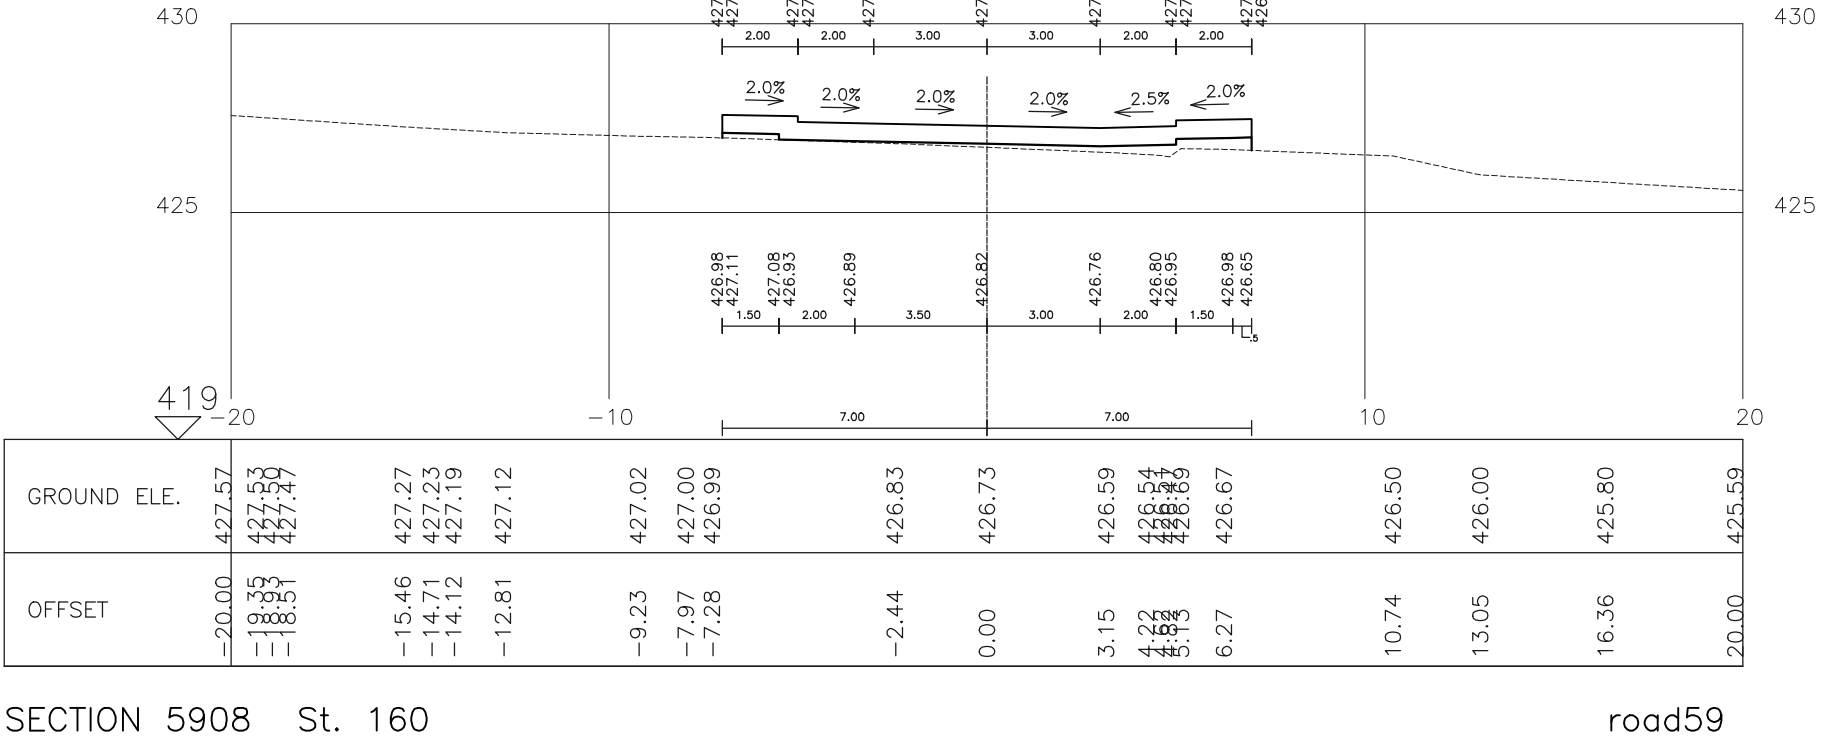
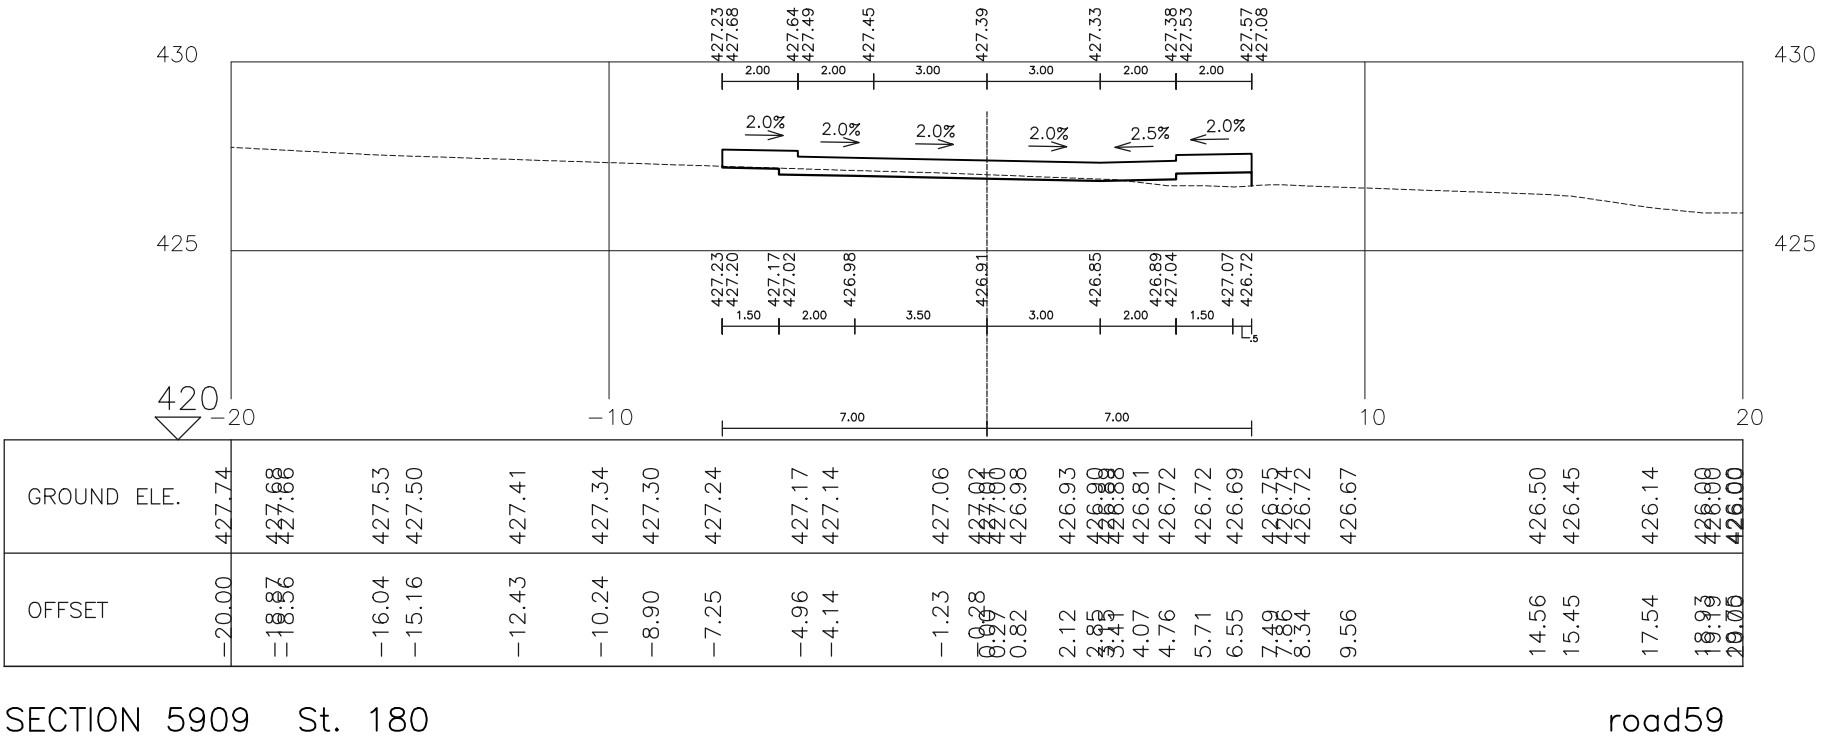
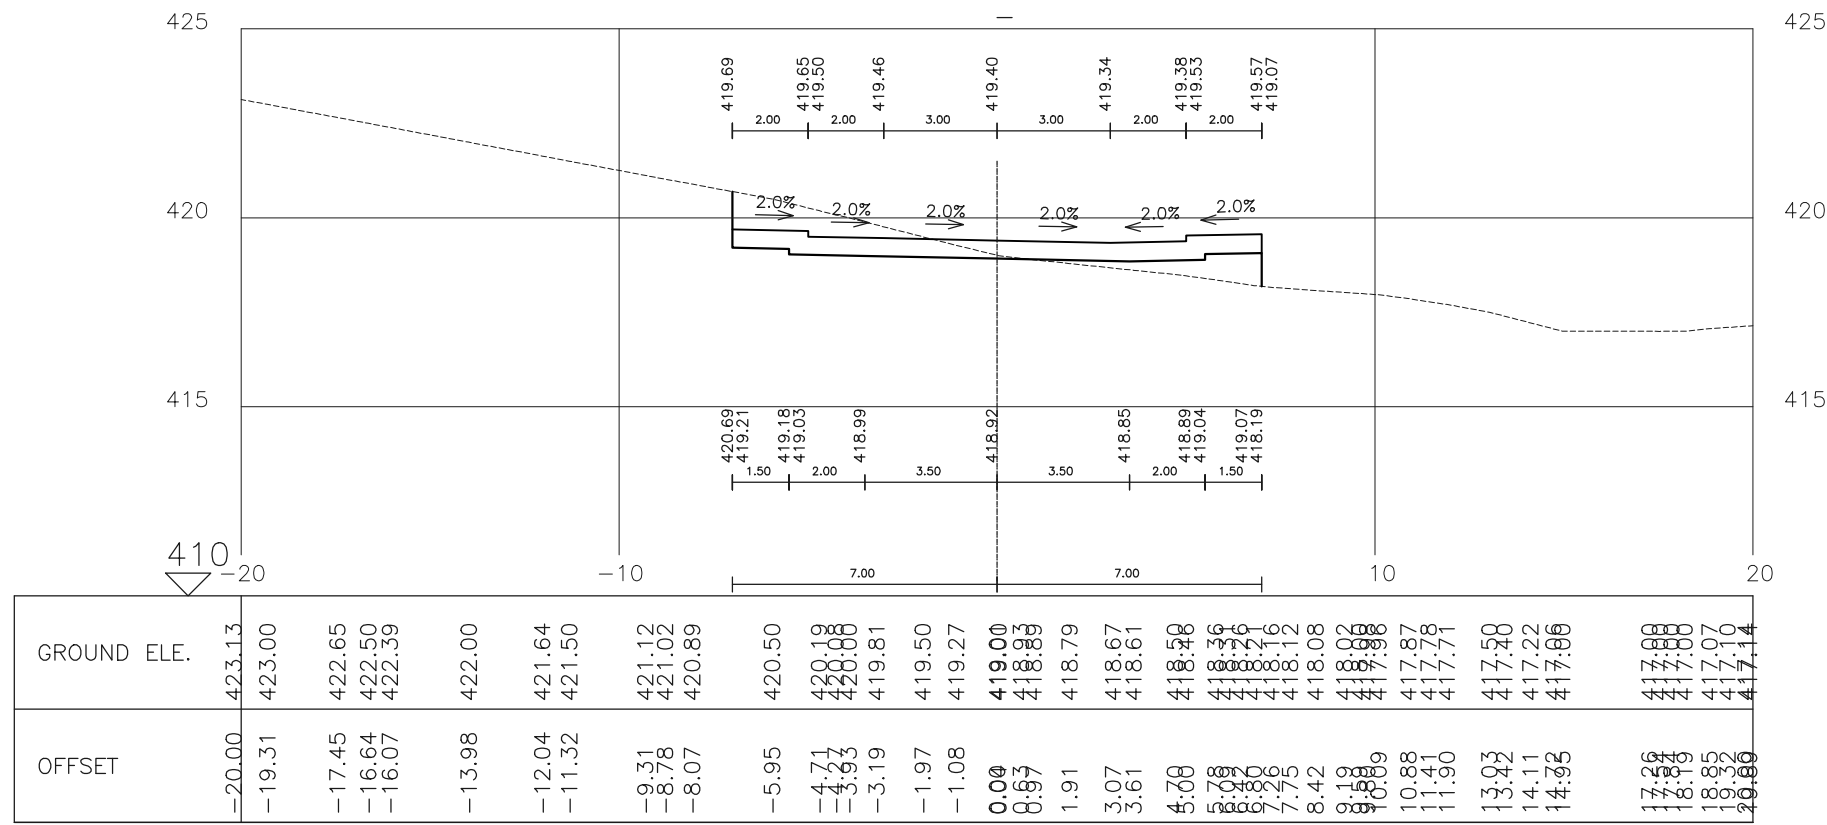
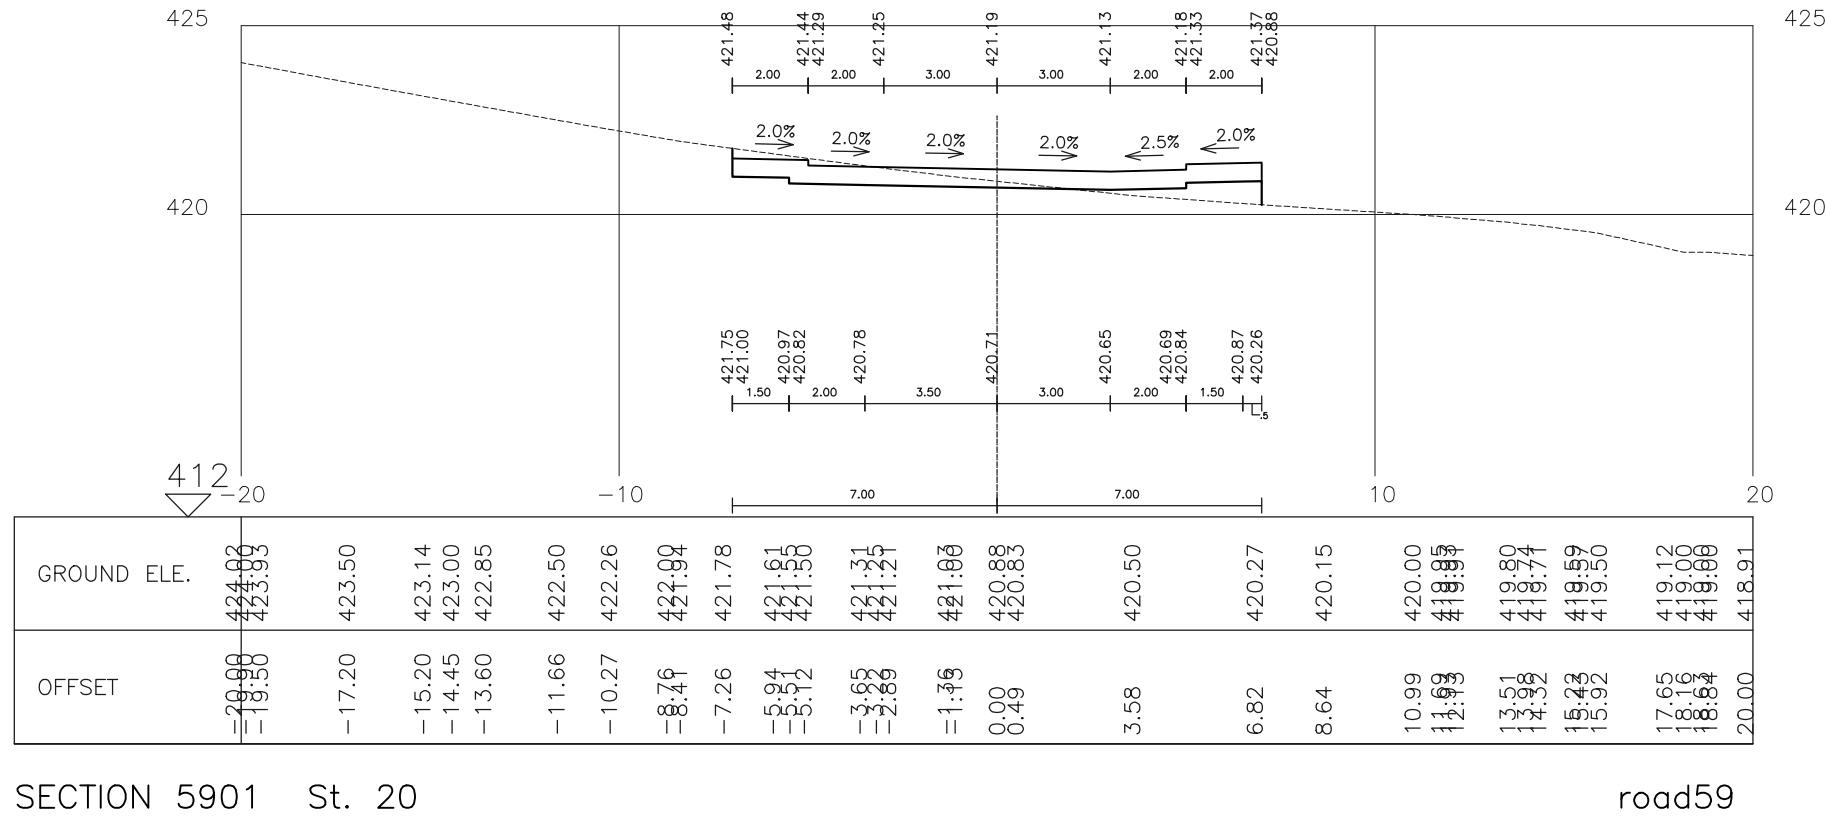
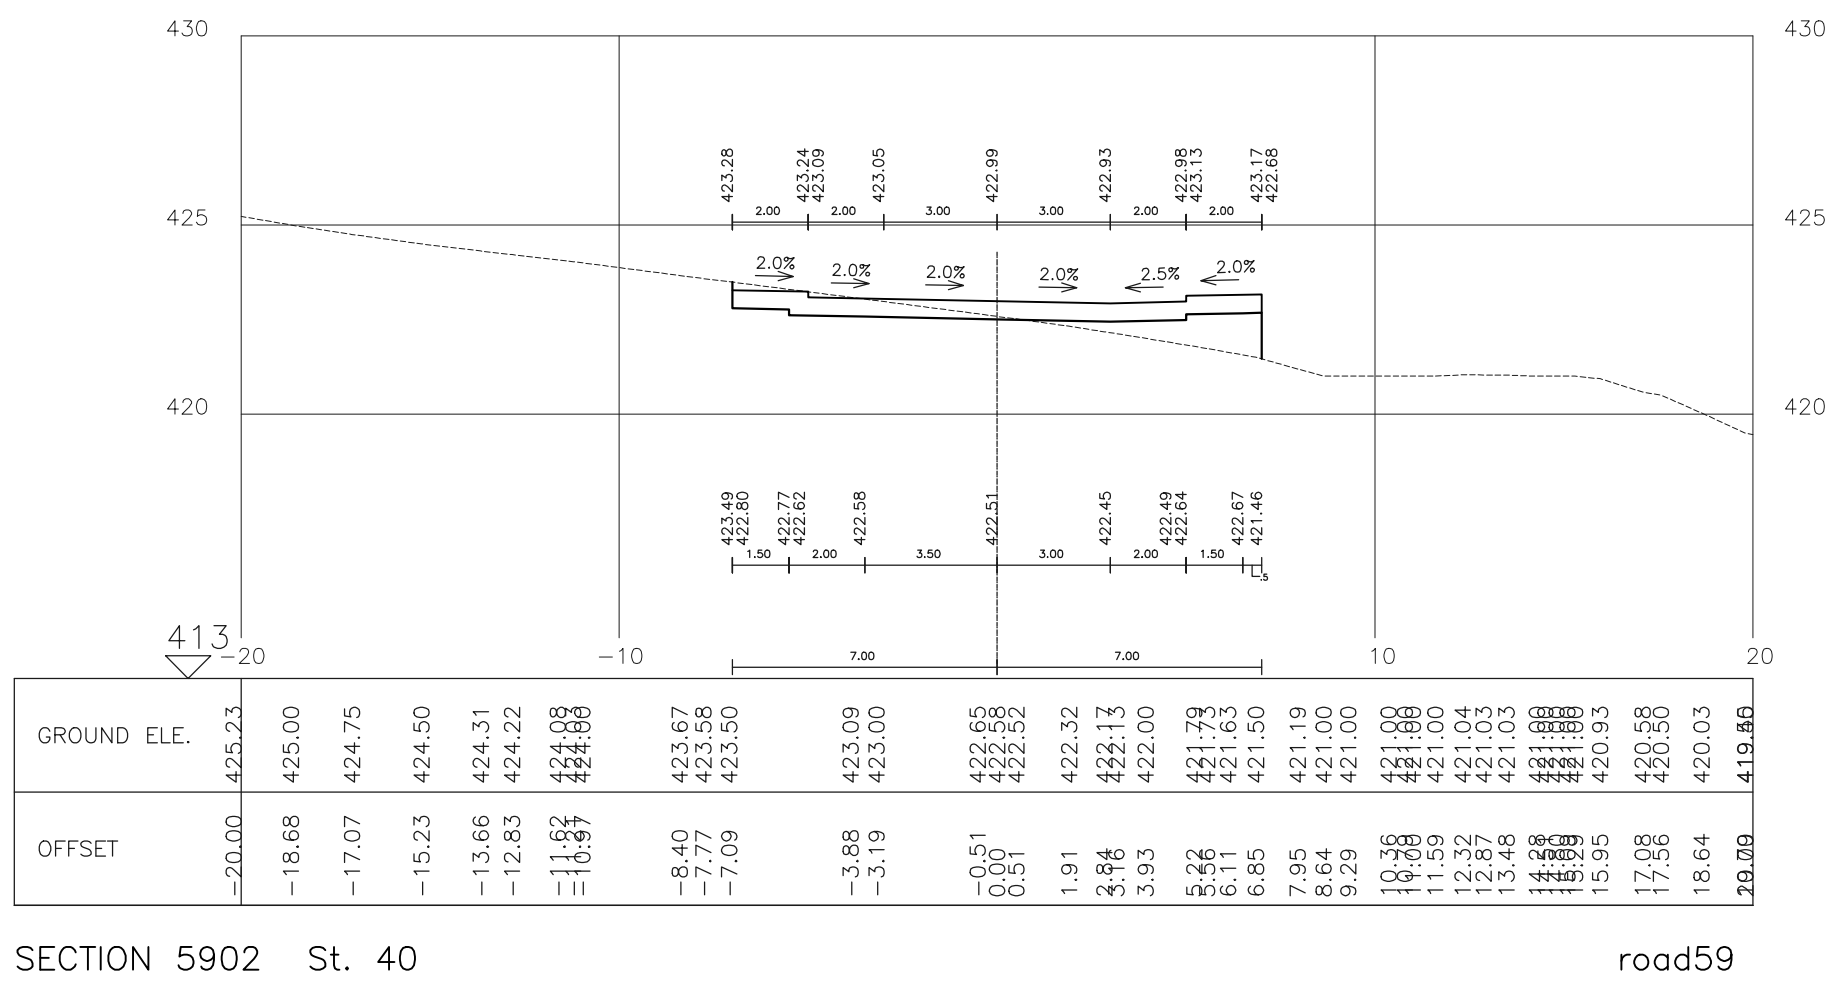
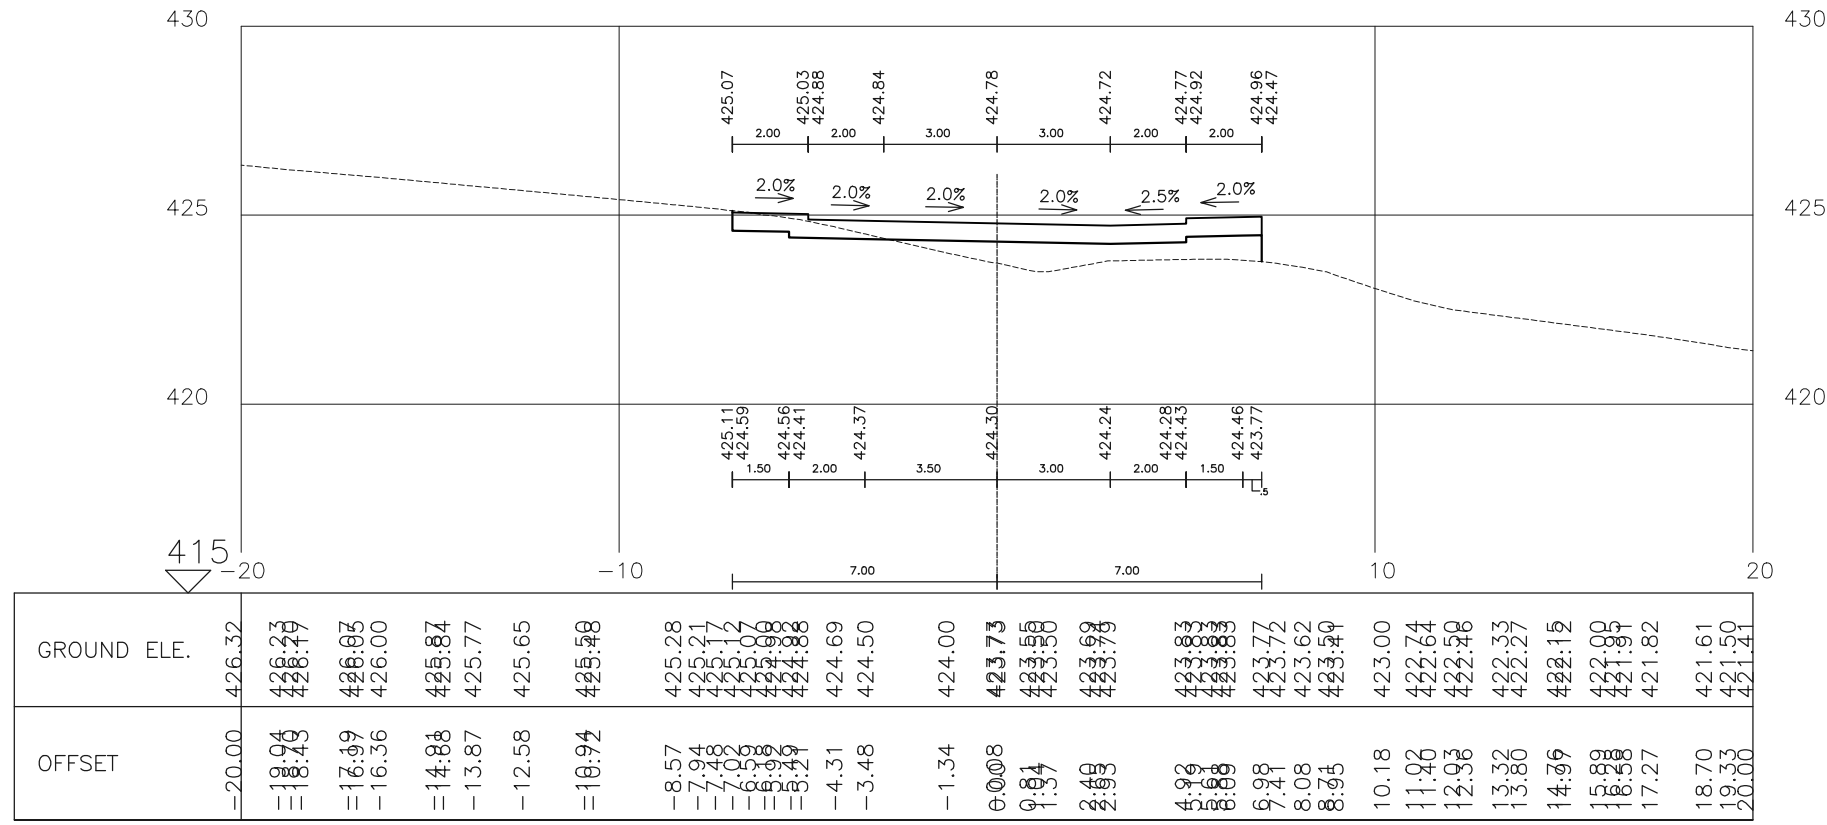
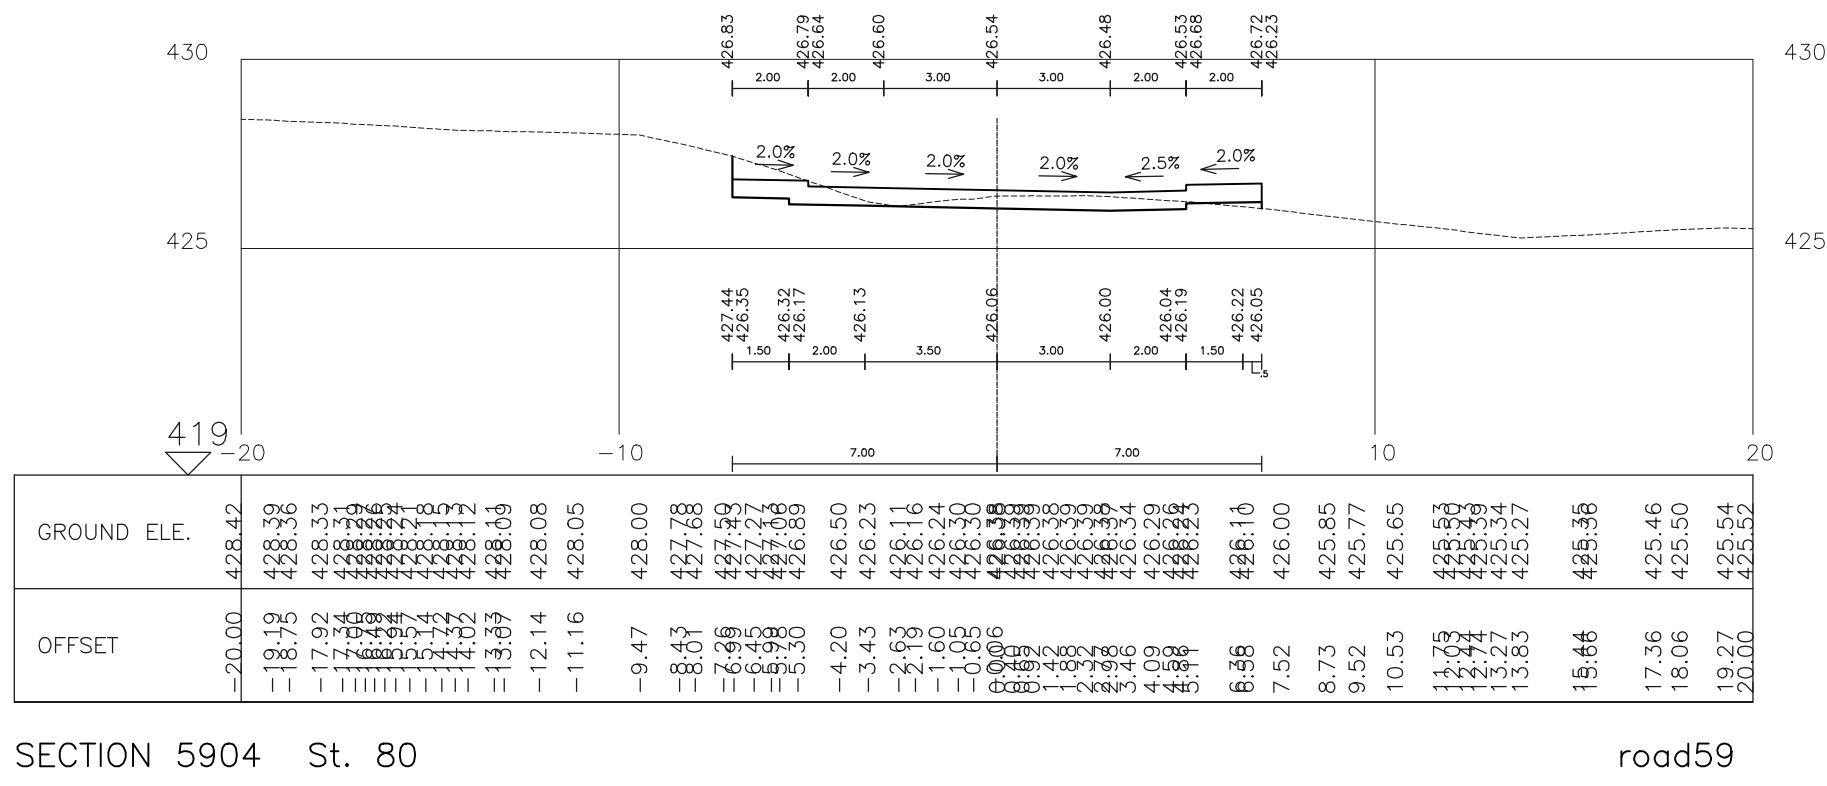


המבצע אחראי לבדיקת המידות ולהתאמתן במקום:
על המבצע לבקר את כל המידות ועל כל הסעות או
אי התאמה עליו להודיע למתכנן

[illegible]